


ISOLATO 39						UNITA' n° 4b						VIA SBASTIANO SATTA 6						FOGLIO 37				Mapp.le				FOTO			
SUPERFICE (mq.): 61,40						VOLUME (mc.): 454,40						H max di progetto																	
ESISTENTE			INCREMENTO			DEMOLIZIONI			TOTALE			m. 7.35				Su Via Sbastiano Satta													
Da tabulato	Da progetto	Da rilievo										Edificio preesistente																	
-	-	454,40							454,40			Vedi profilo di progetto																	
DESTINAZIONI D'USO												INTERVENTI AMMESSI																	
Residenza			Commercio al minuto			Garage			Artigianato non molesto			Esercizi pubblici e attrezzature collettive			a - Manutenzione ordinaria e straordinaria														
															b - Restauro conservativo														
															c - Ristrutturazione														
															d - Sopraelevazione														
															e - Ampliamento														
															f - Demolizione e ricostruzione														
															g - Nuova costruzione														
															h - Demolizione														
															i - Realizzazione di copertura a tetto														
RAPPORTO DI COPERTURA:						sul lotto di pertinenza								%		sull'area di sedime assegnata						%		pari all'area di sedime		%			
MODALITA' D'INTERVENTO																													
COPERTURE						APERTURE						PARTICOLARI DA CONSERVARE						PARTICOLARI DA ELIMINARE O SOSTITUIRE											
Copertura a tetto								Conservazione forma e dimensioni aperture esistenti																					
A una falda								Nuove aperture stesso asse e dimensioni aperture esistenti																					
A due falde																													
A padiglione								Nuove aperture stesso asse aperture esistenti																					
Copertura prevalentemente a tetto								Nuove aperture stesse dimensioni aperture esistenti																					
Obbligo di recupero del manto di copertura esistente																													
Terrazze a tasca						Ampliamento aperture a piano terra																							
consentito				non consentito				consentito				non consentito																	
CORONAMENTO DI FACCIATA						SISTEMI DI CHIUSURA CONSENTITI																							
Canale di gronda:						Tipo				Materiale																			
Consentito				Non consentito				Avvolgibili																					
Riproposizione del cornicione esistente								Persiane																					
Falda di tetto aggettante								Portelloni																					
Manto di copertura aggettante con motivo decorativo (part.)								Inferriate																					
								Cancellotti																					
												BALCONI																	
												Consentiti						Non consentiti											
												Aggettanti						Non aggettanti											
												N°						Dimensioni:											
												-						m. 0,00x0.00											
																		Caratteristiche:											
																		Parapetto in .....											

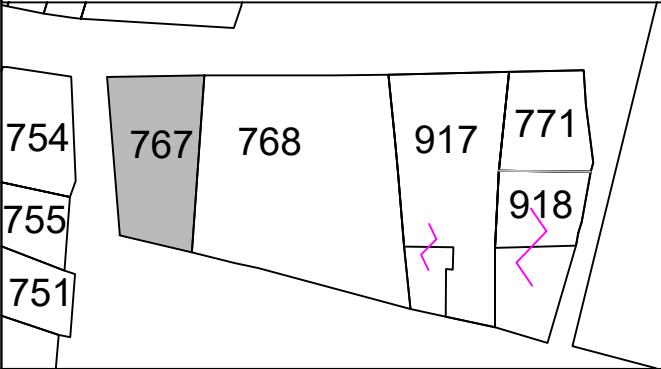

PARTICELLE DI PROPRIETA' Scala 1/5000



PRESCRIZIONI PARTICOLARI