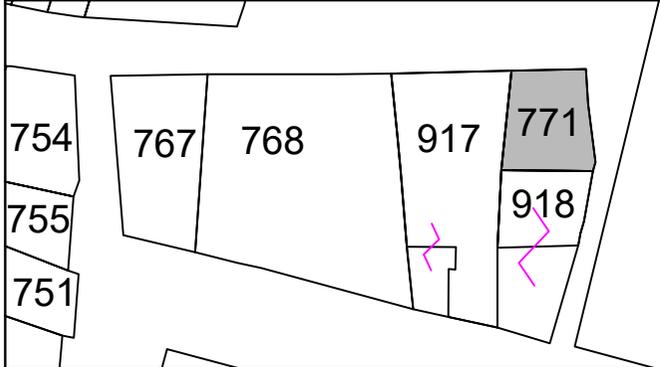


ISOLATO 39			UNITA' n° 1			PIAZZA SAN FRANCESCO 1			FOGLIO 37			Mapp.le			FOTO											
SUPERFICE (mq.): 52,70			VOLUME (mc.): 326,75			H max di progetto																				
ESISTENTE			INCREMENTO			DEMOLIZIONI			TOTALE			m. 6.40						Su Piazza San Francesco								
Da tabulato	Da progetto	Da rilievo							326,75			Edificio preesistente														
-	-	326,75	-			-			326,75			Vedi profilo di progetto														
DESTINAZIONI D'USO									INTERVENTI AMMESSI																	
Residenza			Commercio al minuto			Uffici pubblici e privati			Artigianato non molesto			Esercizi pubblici e attrezzature collettive			a - Manutenzione ordinaria e straordinaria											
															b - Restauro conservativo											
															c - Ristrutturazione											
															d - Sopraelevazione											
															e - Ampliamento											
															f - Demolizione e ricostruzione											
															g - Nuova costruzione											
															h - Demolizione											
															i - Realizzazione di copertura a tetto											
RAPPORTO DI COPERTURA:									sul lotto di pertinenza			%			sull'area di sedime assegnata			%			pari all'area di sedime			%		
MODALITA' D'INTERVENTO																										
COPERTURE					APERTURE					PARTICOLARI DA CONSERVARE					PARTICOLARI DA ELIMINARE O SOSTITUIRE											
Copertura a tetto					Conservazione forma e dimensioni aperture esistenti																					
A una falda					Nuove aperture stesso asse e dimensioni aperture esistenti																					
A due falde					Nuove aperture stesso asse aperture esistenti																					
A padiglione					Nuove aperture stesse dimensioni aperture esistenti																					
Copertura prevalentemente a tetto					Nuove aperture stesse dimensioni aperture esistenti																					
Obbligo di recupero del manto di copertura esistente																										
Terrazze a tasca					Ampliamento aperture a piano terra																					
consentito			non consentito		consentito			non consentito																		
CORONAMENTO DI FACCIATA					SISTEMI DI CHIUSURA CONSENTITI																					
Canale di gronda:					Tipo			Materiale																		
Consentito			Non consentito		Avvolgibili																					
Riproposizione del cornicione esistente					Persiane																					
Falda di tetto aggettante					Portelloni																					
Manto di copertura aggettante con motivo decorativo (cimasa)					Inferriate					Consentiti			Non consentiti													
										Aggettanti			Non aggettanti													
					Cancellotti					N°			Dimensioni:		Caratteristiche:											
										-			m. 0,00x0.00		Parapetto in											
PARTICELLE DI PROPRIETA'															Scala 1/5000											
																										
PRESCRIZIONI PARTICOLARI																										