
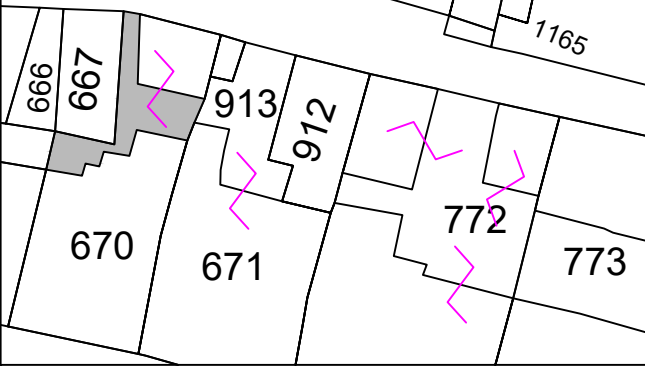


ISOLATO n° 31				UNITA' n° 25				VIA CAVOUR 22/A				FOGLIO 37		Mapp.le		FOTO									
SUPERFICE (mq.): 0,00				VOLUME (mc.): 0,00				H max di progetto																	
ESISTENTE			INCREMENTO		DEMOLIZIONI		TOTALE		m. 2,30				Su Via Cavour												
Da tabulato	Da progetto	Da rilievo							Edificio preesistente																
-			-		-		-		Vedi profilo di progetto																
DESTINAZIONI D'USO										INTERVENTI AMMESSI															
Ingresso cortile			Commercio al minuto			Uffici pubblici e privati			Artigianato non molesto			Esercizi pubblici e attrezzature collettive			a - Manutenzione ordinaria e straordinaria										
															b - Restauro conservativo										
															c - Ristrutturazione										
															d - Sopraelevazione										
															e - Ampliamento										
															f - Demolizione e ricostruzione										
															g - Nuova costruzione										
															h - Demolizione										
															i - Realizzazione di copertura a tetto										
RAPPORTO DI COPERTURA:				sul lotto di pertinenza						%		sull'area di sedime assegnata						%		pari all'area di sedime				%	
MODALITA' D'INTERVENTO																									
COPERTURE				APERTURE				PARTICOLARI DA CONSERVARE				PARTICOLARI DA ELIMINARE O SOSTITUIRE													
Copertura a tetto																									
A una falda																									
A due falde																									
A padiglione																									
Copertura prevalentemente a tetto																									
Obbligo di recupero del manto di copertura esistente				Nuove aperture stesse dimensioni aperture esistenti																					
Terrazze a tasca				Ampliamento aperture a piano terra																					
consentito				non consentito				consentito				non consentito													
CORONAMENTO DI FACCIATA				SISTEMI DI CHIUSURA CONSENTITI																					
Canale di gronda:				Tipo				Materiale																	
Consentito				Non consentito				Avvolgibili																	
Riproposizione del cornicione esistente				Persiane																					
Falda di tetto aggettante				Portelloni																					
Manto di copertura aggettante con motivo decorativo (part.)				Inferriate																					
				Cannelletto																					
										BALCONI															
Consentiti										Non consentiti															
Aggettanti										Non aggettanti															
N°					Dimensioni:					Caratteristiche:															
-					m. 0,00x0.00					Parapetto in															



PARTICELLE DI PROPRIETA' Scala 1/5000



PRESCRIZIONI PARTICOLARI