


ISOLATO n° 31				UNITA' n° 8				VIA ROMA 13				FOGLIO 37		Mapp.le		FOTO					
SUPERFICE (mq.): 45,00				VOLUME (mc.): 274,50				H max di progetto													
ESISTENTE			INCREMENTO			DEMOLIZIONI			TOTALE			m. 6.10		Su Via Roma							
Da tabulato	Da progetto	Da rilievo										Edificio preesistente									
-	-	274,50							274,50			Vedi profilo di progetto									
DESTINAZIONI D'USO										INTERVENTI AMMESSI											
Residenza			Commercio al minuto			Uffici pubblici e privati			Artigianato non molesto			Esercizi pubblici e attrezzature collettive			a - Manutenzione ordinaria e straordinaria						
															b - Restauro conservativo						
															c - Ristrutturazione						
															d - Sopraelevazione						
															e - Ampliamento						
															f - Demolizione e ricostruzione						
															g - Nuova costruzione						
															h - Demolizione						
															i - Realizzazione di copertura a tetto						
RAPPORTO DI COPERTURA:				sul lotto di pertinenza						%		sull'area di sedime assegnata				%		pari all'area di sedime		%	
MODALITA' D'INTERVENTO																					
COPERTURE				APERTURE				PARTICOLARI DA CONSERVARE				PARTICOLARI DA ELIMINARE O SOSTITUIRE									
Copertura a tetto																					
A una falda																					
A due falde																					
A padiglione																					
Copertura prevalentemente a tetto																					
Obbligo di recupero del manto di copertura esistente																					
Terrazze a tasca				Ampliamento aperture a piano terra																	
consentito				non consentito				consentito				non consentito									
CORONAMENTO DI FACCIATA				SISTEMI DI CHIUSURA CONSENTITI																	
Canale di gronda:				Tipo				Materiale													
Consentito				Non consentito				Avvolgibili													
Riproposizione del cornicione esistente								Persiane													
Falda di tetto aggettante								Portelloni													
Manto di copertura aggettante con motivo decorativo (part.)								Inferriate													
								Cancellotti													
										BALCONI											
										Consentiti											
										Aggettanti											
					N°					Dimensioni:					Caratteristiche:						
					1					m. esistenti					Parapetto in						

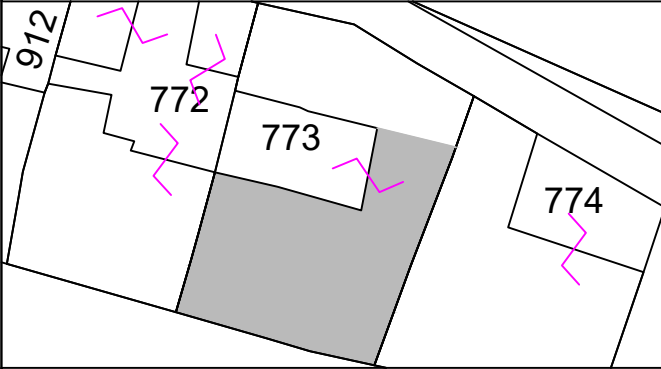

PARTICELLE DI PROPRIETA' Scala 1/5000



PRESCRIZIONI PARTICOLARI

Schermare nella forma più idonea l'unità esterna del condizionatore d'aria