
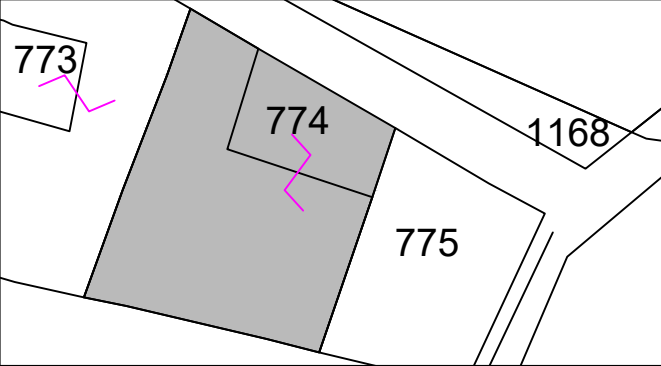


ISOLATO n° 31						UNITA' n° 9						VIA ROMA 15						FOGLIO 37				Mapp.le				FOTO							
SUPERFICE (mq.): 72,20						VOLUME (mc.): 361,00						H max di progetto																					
ESISTENTE						INCREMENTO				DEMOLIZIONI				TOTALE				m. 4.70				Su Via Roma											
Da tabulato		Da progetto		Da rilievo														Edificio preesistente															
-		-		361,00														-				-				361,00				Vedi profilo di progetto			
DESTINAZIONI D'USO														INTERVENTI AMMESSI																			
Residenza				Commercio al minuto				Uffici pubblici e privati				Artigianato non molesto				Esercizi pubblici e attrezzature collettive				a - Manutenzione ordinaria e straordinaria													
																				b - Restauro conservativo													
																				c - Ristrutturazione													
																				d - Sopraelevazione													
																				e - Ampliamento													
																				f - Demolizione e ricostruzione													
																				g - Nuova costruzione													
																				h - Demolizione													
																				i - Realizzazione di copertura a tetto													
RAPPORTO DI COPERTURA:						sul lotto di pertinenza								%		sull'area di sedime assegnata								%		pari all'area di sedime						%	
MODALITA' D'INTERVENTO																																	
COPERTURE						APERTURE						PARTICOLARI DA CONSERVARE						PARTICOLARI DA ELIMINARE O SOSTITUIRE															
Copertura a tetto								Conservazione forma e dimensioni aperture esistenti																									
A una falda								Nuove aperture stesso asse e dimensioni aperture esistenti																									
A due falde																																	
A padiglione								Nuove aperture stesso asse aperture esistenti																									
Copertura prevalentemente a tetto																																	
Obbligo di recupero del manto di copertura esistente								Nuove aperture stesse dimensioni aperture esistenti																									
Terrazze a tasca						Ampliamento aperture a piano terra																											
consentito				non consentito				consentito				non consentito																					
CORONAMENTO DI FACCIATA						SISTEMI DI CHIUSURA CONSENTITI																											
Canale di gronda:						Tipo				Materiale																							
Consentito				Non consentito				Avvolgibili																									
Riproposizione del cornicione esistente						Persiane																											
Falda di tetto aggettante						Portelloni																											
Manto di copertura aggettante con motivo decorativo (part.)						Inferriate																											
						Cancelletti																											
														BALCONI																			
												Consentiti								Non consentiti													
												Aggettanti								Non aggettanti													
						N°						Dimensioni:						Caratteristiche:															
						-						m. 0,00x0.00						Parapetto in															



PARTICELLE DI PROPRIETA' Scala 1/5000



PRESCRIZIONI PARTICOLARI