



ISOLATO n° 31						UNITA' n° 19						VIA CAVOUR 26/A						FOGLIO 37				Mapp.le				FOTO													
SUPERFICE (mq.): 20,70						VOLUME (mc.): 93,20						H max di progetto																											
ESISTENTE						INCREMENTO						DEMOLIZIONI						TOTALE						m. 4.85						Su Via Cavour									
Da tabulato		Da progetto		Da rilievo																				Edificio preesistente															
-		-		93,20																				-						93,20						Vedi profilo di progetto			
DESTINAZIONI D'USO												INTERVENTI AMMESSI																											
Magazzino						Commercio al minuto						Uffici pubblici e privati						Artigianato non molesto						Esercizi pubblici e attrezzature collettive						a - Manutenzione ordinaria e straordinaria									
Garage																														b - Restauro conservativo									
																														c - Ristrutturazione									
																														d - Sopraelevazione									
																														e - Ampliamento									
																														f - Demolizione e ricostruzione									
																														g - Nuova costruzione									
																														h - Demolizione									
																														i - Realizzazione di copertura a tetto									
RAPPORTO DI COPERTURA:												sul lotto di pertinenza								%		sull'area di sedime assegnata								%		pari all'area di sedime						%	
MODALITA' D'INTERVENTO																																							
COPERTURE												APERTURE						PARTICOLARI DA CONSERVARE						PARTICOLARI DA ELIMINARE O SOSTITUIRE															
Copertura a tetto														Conservazione forma e dimensioni aperture esistenti																									
A una falda														Nuove aperture stesso asse e dimensioni aperture esistenti																									
A due falde																																							
A padiglione														Nuove aperture stesso asse aperture esistenti																									
Copertura prevalentemente a tetto																																							
Obbligo di recupero del manto di copertura esistente														Nuove aperture stesse dimensioni aperture esistenti																									
Terrazze a tasca												Ampliamento aperture a piano terra																											
consentito								non consentito								consentito								non consentito															
CORONAMENTO DI FACCIATA												SISTEMI DI CHIUSURA CONSENTITI																											
Canale di gronda:												Tipo								Materiale																			
Consentito								Non consentito								Avvolgibili																							
Riproposizione del cornicione esistente														Persiane																									
Falda di tetto aggettante														Portelloni																									
Manto di copertura aggettante con motivo decorativo (part.)														Inferriate																									
														Cancellotti																									
																								BALCONI															
																								Consentiti								Non consentiti							
																								Aggettanti								Non aggettanti							
																								N°								Caratteristiche:							
																								-								m. 0,00x0.00							
																																Parapetto in .....							

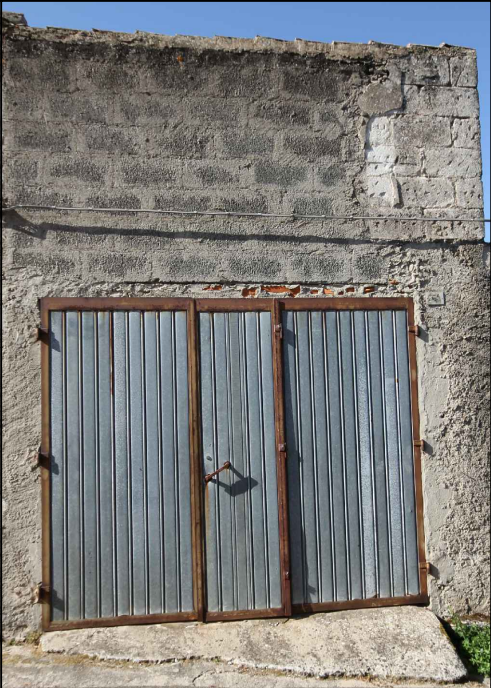

PARTICELLE DI PROPRIETA' Scala 1/5000

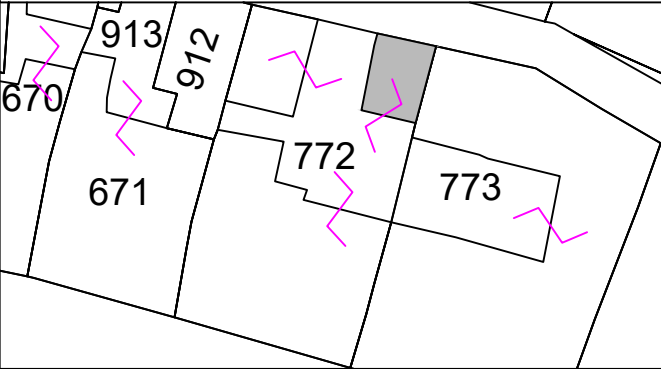

PRESCRIZIONI PARTICOLARI