


ISOLATO n° 31				UNITA' n° 4				VIA ROMA 5				FOGLIO 37		Mapp.le		FOTO							
SUPERFICE (mq.): 96,25				VOLUME (mc.): 600,00				H max di progetto															
ESISTENTE			INCREMENTO			DEMOLIZIONI			TOTALE			m. 6.20		Su Via Roma									
Da tabulato	Da progetto	Da rilievo										Edificio preesistente											
-	-	600,00							600,00			Vedi profilo di progetto											
DESTINAZIONI D'USO										INTERVENTI AMMESSI													
Residenza			Commercio al minuto			Uffici pubblici e privati			Artigianato non molesto			Esercizi pubblici e attrezzature collettive			a - Manutenzione ordinaria e straordinaria								
															b - Restauro conservativo								
															c - Ristrutturazione								
															d - Sopraelevazione								
															e - Ampliamento								
															f - Demolizione e ricostruzione								
															g - Nuova costruzione								
															h - Demolizione								
															i - Realizzazione di copertura a tetto								
RAPPORTO DI COPERTURA:				sul lotto di pertinenza						%		sull'area di sedime assegnata				%		pari all'area di sedime		%			
MODALITA' D'INTERVENTO																							
COPERTURE				APERTURE				PARTICOLARI DA CONSERVARE				PARTICOLARI DA ELIMINARE O SOSTITUIRE											
Copertura a tetto																							
A una falda																							
A due falde																							
A padiglione																							
Copertura prevalentemente a tetto																							
Obbligo di recupero del manto di copertura esistente																							
Terrazze a tasca				Ampliamento aperture a piano terra																			
consentito								consentito															
CORONAMENTO DI FACCIATA				SISTEMI DI CHIUSURA CONSENTITI																			
Canale di gronda:				Tipo				Materiale															
Consentito						Non consentito		Avvolgibili															
Riproposizione del cornicione esistente				Persiane																			
Falda di tetto aggettante				Portelloni																			
Manto di copertura aggettante con motivo decorativo (part.)				Inferriate																			
				Cancellotti																			
										BALCONI													
										Consentiti										Non consentiti			
										Aggettanti										Non aggettanti			
										N°										Caratteristiche:			
										-										m. 0,00x0.00		Parapetto in	

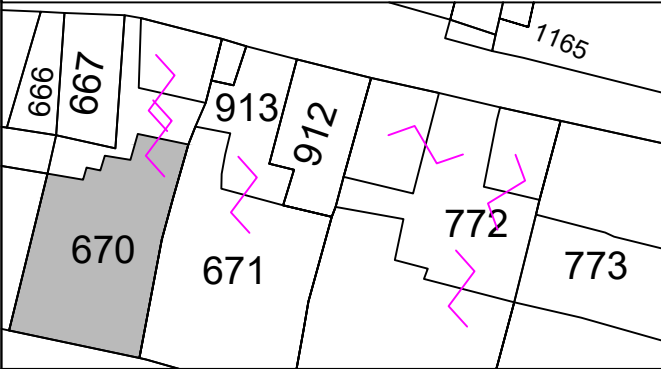

PARTICELLE DI PROPRIETA' Scala 1/5000



PRESCRIZIONI PARTICOLARI

Conservare pietre a vista in facciata