


ISOLATO n° 31				UNITA' n° 14				VIA CAVOUR				FOGLIO 37		Mapp.le		FOTO							
SUPERFICE (mq.): 19,00				VOLUME (mc.): 51,00				H max di progetto															
ESISTENTE			INCREMENTO			DEMOLIZIONI			TOTALE			m. 2,40		Su Via Cavour									
Da tabulato	Da progetto	Da rilievo										Edificio preesistente											
-	-	51,00							51,00			Vedi profilo di progetto											
DESTINAZIONI D'USO										INTERVENTI AMMESSI													
Residenza			Commercio al minuto			Uffici pubblici e privati			Artigianato non molesto			Esercizi pubblici e attrezzature collettive			a - Manutenzione ordinaria e straordinaria								
															b - Restauro conservativo								
															c - Ristrutturazione								
															d - Sopraelevazione								
															e - Ampliamento								
															f - Demolizione e ricostruzione								
															g - Nuova costruzione								
															h - Demolizione								
															i - Realizzazione di copertura a tetto								
RAPPORTO DI COPERTURA:					sul lotto di pertinenza							%		sull'area di sedime assegnata				%		pari all'area di sedime		%	
MODALITA' D'INTERVENTO																							
COPERTURE				APERTURE				PARTICOLARI DA CONSERVARE				PARTICOLARI DA ELIMINARE O SOSTITUIRE											
Copertura a tetto								Conservazione forma e dimensioni aperture esistenti															
A una falda								Nuove aperture stesso asse e dimensioni aperture esistenti															
A due falde								Nuove aperture stesso asse aperture esistenti															
A padiglione								Nuove aperture															
Copertura prevalentemente a tetto																							
Obbligo di recupero del manto di copertura esistente																							
Terrazze a tasca				Ampliamento aperture a piano terra																			
consentito				non consentito				consentito				non consentito											
CORONAMENTO DI FACCIATA				SISTEMI DI CHIUSURA CONSENTITI																			
Canale di gronda:				Tipo				Materiale															
Consentito				Non consentito				Avvolgibili															
Riproposizione del cornicione esistente				Persiane																			
Falda di tetto aggettante				Portelloni																			
Manto di copertura in coppi				Inferriate																			
				Cancellotti																			
BALCONI																							
Consentiti						Non consentiti																	
Aggettanti						Non aggettanti																	
N°						Dimensioni:						Caratteristiche:											
-						m. 0,00x0.00						Parapetto in .....											

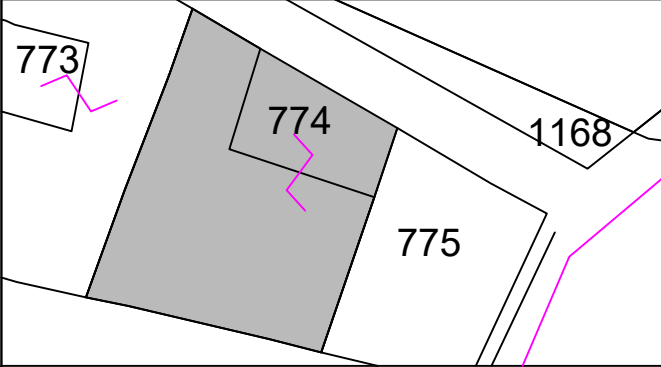

PARTICELLE DI PROPRIETA' Scala 1/5000



PRESCRIZIONI PARTICOLARI

--	--