
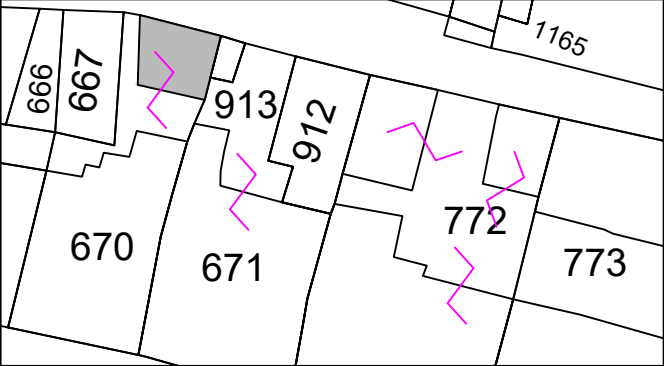


ISOLATO n° 31						UNITA' n° 24						VIA CAVOUR						FOGLIO 37				Mapp.le				FOTO					
SUPERFICE (mq.): 26,00						VOLUME (mc.): 80,60						H max di progetto																			
ESISTENTE			INCREMENTO			DEMOLIZIONI			TOTALE			m. 3.05				Su Via Cavour															
Da tabulato	Da progetto	Da rilievo										Edificio preesistente																			
-			-			80,60			-			80,60			Vedi profilo di progetto																
DESTINAZIONI D'USO												INTERVENTI AMMESSI																			
Residenza			Commercio al minuto			Magazzino Garage			Artigianato non molesto			Esercizi pubblici e attrezzature collettive			a - Manutenzione ordinaria e straordinaria																
															b - Restauro conservativo																
															c - Ristrutturazione																
															d - Sopraelevazione																
															e - Ampliamento																
															f - Demolizione e ricostruzione																
															g - Nuova costruzione																
															h - Demolizione																
															i - Realizzazione di copertura a tetto																
RAPPORTO DI COPERTURA:						sul lotto di pertinenza								%		sull'area di sedime assegnata						%		pari all'area di sedime		%					
MODALITA' D'INTERVENTO																															
COPERTURE						APERTURE						PARTICOLARI DA CONSERVARE						PARTICOLARI DA ELIMINARE O SOSTITUIRE													
Copertura a tetto																															
A una falda																															
A due falde																															
A padiglione						Nuove aperture stesso asse aperture esistenti																									
Copertura prevalentemente a tetto						Nuove aperture stesse dimensioni aperture esistenti																									
Obbligo di recupero del manto di copertura esistente																															
Terrazze a tasca						Ampliamento aperture a piano terra																									
consentito				non consentito				consentito				non consentito																			
CORONAMENTO DI FACCIATA						SISTEMI DI CHIUSURA CONSENTITI																									
Canale di gronda:						Tipo				Materiale																					
Consentito				Non consentito				Avvolgibili																							
Riproposizione del cornicione esistente						Persiane										BALCONI															
Falda di tetto aggettante						Portelloni										Consentiti								Non consentiti							
Manto di copertura aggettante con motivo decorativo (part.)						Inferriate										Aggettanti								Non aggettanti							
						Cancelletti										N°		Dimensioni:				Caratteristiche:									
																-		m. 0,00x0.00				Parapetto in									



PARTICELLE DI PROPRIETA'

Scala 1/5000



PRESCRIZIONI PARTICOLARI