


|   |             |            |                     |                                    |  |                           |  |                           |                         |                               |  |   |  |             |  |                         |  |   |
|---|-------------|------------|---------------------|------------------------------------|--|---------------------------|--|---------------------------|-------------------------|-------------------------------|--|---|--|-------------|--|-------------------------|--|---|
| ISOLATO n° 31   |             |            |                     | UNITA' n° 10                       |  |                           |  | VIA ROMA 17               |                         |                               |  | FOGLIO 37                                   |  | Mapp.le     |  | FOTO                    |  |   |
| SUPERFICE (mq.): 38,10                                      |             |            |                     | VOLUME (mc.): 228,60               |  |                           |  | H max di progetto         |                         |                               |  |   |  |             |  |                         |  |   |
| ESISTENTE   |             |            | INCREMENTO          |                                    |  | DEMOLIZIONI               |  |                           | TOTALE                  |                               |  | m. 6.10                                     |  | Su Via Roma |  |                         |  |   |
| Da tabulato   | Da progetto | Da rilievo |                     |                                    |  |                           |  |                           |                         |                               |  | Edificio preesistente                       |  |             |  |                         |  |   |
| -   | -           | 228,60     |                     |                                    |  |                           |  |                           | 228,60                  |                               |  | Vedi profilo di progetto                    |  |             |  |                         |  |   |
| DESTINAZIONI D'USO  |             |            |                     |                                    |  |                           |  |                           |                         | INTERVENTI AMMESSI            |  |   |  |             |  |                         |  |   |
| Residenza   |             |            | Commercio al minuto |                                    |  | Uffici pubblici e privati |  |                           | Artigianato non molesto |                               |  | Esercizi pubblici e attrezzature collettive |  |             | a - Manutenzione ordinaria e straordinaria |                         |  |   |
|   |             |            |                     |                                    |  |                           |  |                           |                         |                               |  |   |  |             | b - Restauro conservativo                  |                         |  |   |
|   |             |            |                     |                                    |  |                           |  |                           |                         |                               |  |   |  |             | c - Ristrutturazione                       |                         |  |   |
|   |             |            |                     |                                    |  |                           |  |                           |                         |                               |  |   |  |             | d - Sopraelevazione                        |                         |  |   |
|   |             |            |                     |                                    |  |                           |  |                           |                         |                               |  |   |  |             | e - Ampliamento                            |                         |  |   |
|   |             |            |                     |                                    |  |                           |  |                           |                         |                               |  |   |  |             | f - Demolizione e ricostruzione            |                         |  |   |
|   |             |            |                     |                                    |  |                           |  |                           |                         |                               |  |   |  |             | g - Nuova costruzione                      |                         |  |   |
|   |             |            |                     |                                    |  |                           |  |                           |                         |                               |  |   |  |             | h - Demolizione                            |                         |  |   |
|   |             |            |                     |                                    |  |                           |  |                           |                         |                               |  |   |  |             | i - Realizzazione di copertura a tetto     |                         |  |   |
| RAPPORTO DI COPERTURA:                                      |             |            |                     | sul lotto di pertinenza            |  |                           |  |                           | %                       | sull'area di sedime assegnata |  |   |  |             | %  | pari all'area di sedime |  | % |
| MODALITA' D'INTERVENTO                                      |             |            |                     |                                    |  |                           |  |                           |                         |                               |  |   |  |             |  |                         |  |   |
| COPERTURE   |             |            |                     | APERTURE                           |  |                           |  | PARTICOLARI DA CONSERVARE |                         |                               |  | PARTICOLARI DA ELIMINARE O SOSTITUIRE       |  |             |  |                         |  |   |
| Copertura a tetto   |             |            |                     |                                    | Conservazione forma e dimensioni aperture esistenti        |                           |  |                           |                         |                               |  |   |  |             |  |                         |  |   |
| A una falda   |             |            |                     |                                    | Nuove aperture stesso asse e dimensioni aperture esistenti |                           |  |                           |                         |                               |  |   |  |             |  |                         |  |   |
| A due falde   |             |            |                     |                                    |  |                           |  |                           |                         |                               |  |   |  |             |  |                         |  |   |
| A padiglione  |             |            |                     |                                    | Nuove aperture stesso asse aperture esistenti              |                           |  |                           |                         |                               |  |   |  |             |  |                         |  |   |
| Copertura prevalentemente a tetto                           |             |            |                     |                                    | Nuove aperture stesse dimensioni aperture esistenti        |                           |  |                           |                         |                               |  |   |  |             |  |                         |  |   |
| Obbligo di recupero del manto di copertura esistente        |             |            |                     |                                    |  |                           |  |                           |                         |                               |  |   |  |             |  |                         |  |   |
| Terrazze a tasca  |             |            |                     | Ampliamento aperture a piano terra |  |                           |  |                           |                         |                               |  |   |  |             |  |                         |  |   |
| consentito  |             |            | non consentito      |                                    |  | consentito                |  |                           | non consentito          |                               |  |   |  |             |  |                         |  |   |
|   |             |            |                     |                                    |  |                           |  |                           |                         |                               |  |   |  |             |  |                         |  |   |
| CORONAMENTO DI FACCIATA                                     |             |            |                     | SISTEMI DI CHIUSURA CONSENTITI     |  |                           |  |                           |                         |                               |  |   |  |             |  |                         |  |   |
| Canale di gronda:   |             |            |                     | Tipo                               |  |                           |  | Materiale                 |                         |                               |  |   |  |             |  |                         |  |   |
| Consentito  |             |            | Non consentito      |                                    |  | Avvolgibili               |  |                           |                         |                               |  |   |  |             |  |                         |  |   |
| Riproposizione del cornicione esistente                     |             |            |                     |                                    | Persiane   |                           |  |                           |                         |                               |  |   |  |             |  |                         |  |   |
| Falda di tetto aggettante                                   |             |            |                     |                                    | Portelloni   |                           |  |                           |                         |                               |  |   |  |             |  |                         |  |   |
| Manto di copertura aggettante con motivo decorativo (part.) |             |            |                     |                                    | Inferriate   |                           |  |                           |                         |                               |  |   |  |             |  |                         |  |   |
|   |             |            |                     | Cancellotti                        |  |                           |  |                           |                         |                               |  |   |  |             |  |                         |  |   |
|   |             |            |                     |                                    |  |                           |  |                           |                         | BALCONI                       |  |   |  |             |  |                         |  |   |
|   |             |            |                     |                                    |  |                           |  | Consentiti                |                         |                               |  | Non consentiti                              |  |             |  |                         |  |   |
|   |             |            |                     |                                    |  |                           |  | Aggettanti                |                         |                               |  | Non aggettanti                              |  |             |  |                         |  |   |
|   |             |            |                     | N°                                 |  | Dimensioni:               |  |                           |                         |                               |  | Caratteristiche:                            |  |             |  |                         |  |   |
|   |             |            |                     | -                                  |  | m. 0,00x0.00              |  |                           |                         |                               |  | Parapetto in .....                          |  |             |  |                         |  |   |

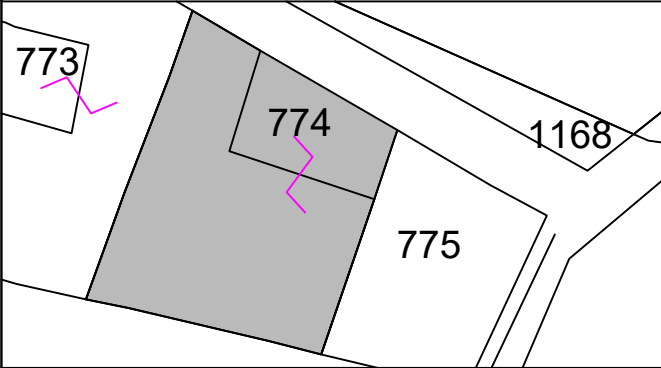

PARTICELLE DI PROPRIETA' Scala 1/5000



PRESCRIZIONI PARTICOLARI