
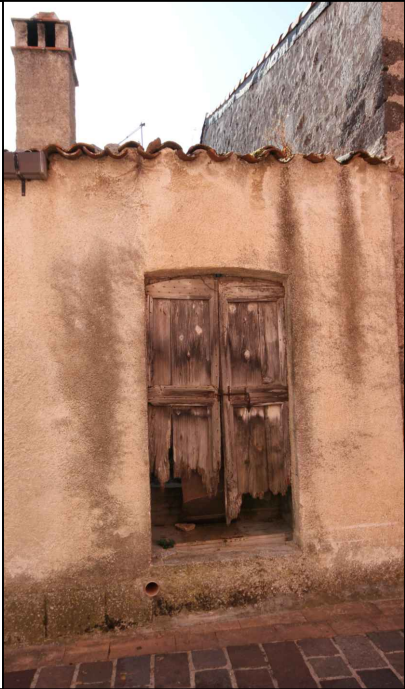


ISOLATO n° 31				UNITA' n° 31				VIA TEOLOGO CARIA				FOGLIO 37		Mapp.le		FOTO					
SUPERFICE (mq.):				VOLUME (mc.):				H max di progetto													
ESISTENTE			INCREMENTO		DEMOLIZIONI		TOTALE		m. 3.25		Su Via Teologo Caria										
Da tabulato	Da progetto	Da rilievo							Edificio preesistente												
-	-	-	-	-	-	Vedi profilo di progetto															
DESTINAZIONI D'USO								INTERVENTI AMMESSI													
Ingresso cortile			Commercio al minuto			Uffici pubblici e privati			Artigianato non molesto			Esercizi pubblici e attrezzature collettive			a - Manutenzione ordinaria e straordinaria						
															b - Restauro conservativo						
															c - Ristrutturazione						
															d - Sopraelevazione						
															e - Ampliamento						
															f - Demolizione e ricostruzione						
															g - Nuova costruzione						
															h - Demolizione						
															i - Realizzazione di copertura a tetto						
RAPPORTO DI COPERTURA:				sul lotto di pertinenza						%		sull'area di sedime assegnata				%		pari all'area di sedime		%	
MODALITA' D'INTERVENTO																					
COPERTURE				APERTURE				PARTICOLARI DA CONSERVARE				PARTICOLARI DA ELIMINARE O SOSTITUIRE									
Copertura a tetto				Conservazione forma e dimensioni aperture esistenti																	
A una falda				Nuove aperture stesso asse e dimensioni aperture esistenti																	
A due falde				Nuove aperture stesso asse aperture esistenti																	
A padiglione				Nuove aperture stesse dimensioni aperture esistenti																	
Copertura prevalentemente a tetto																					
Obbligo di recupero del manto di copertura esistente																					
Terrazze a tasca				Ampliamento aperture a piano terra																	
consentito				non consentito				consentito				non consentito									
CORONAMENTO DI FACCIATA				SISTEMI DI CHIUSURA CONSENTITI																	
Canale di gronda:				Tipo				Materiale													
Consentito				Non consentito				Avvolgibili													
Riproposizione del cornicione esistente				Persiane																	
Falda di tetto aggettante				Portellone o cancelletto																	
Manto di copertura aggettante con motivo decorativo (part.)				Inferriate																	
				Cancelletti																	
BALCONI																					
Consentiti								Non consentiti													
Aggettanti								Non aggettanti													
N°				Dimensioni:				Caratteristiche:													
-				m. 0,00x0.00				Parapetto in													

PARTICELLE DI PROPRIETA' Scala 1/5000

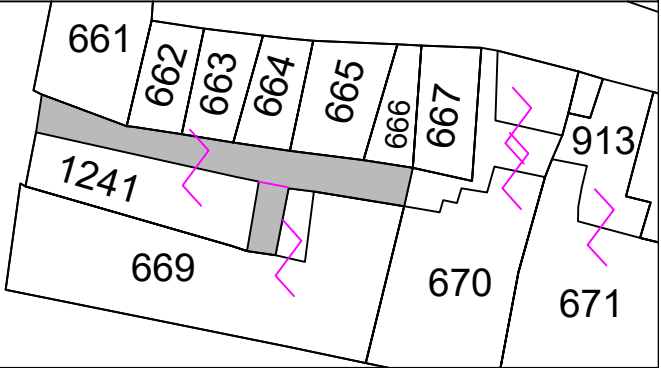

PRESCRIZIONI PARTICOLARI