


ISOLATO n° 38				UNITA' n° 13				PIAZZA BRIGATA SASSARI 13				FOGLIO 38		Mapp.le		FOTO					
SUPERFICE (mq.): 67,30				VOLUME (mc.): 424,00				H max di progetto													
ESISTENTE			INCREMENTO			DEMOLIZIONI			TOTALE			m. 6.55		Su Piazza Brigata Sassari							
Da tabulato	Da progetto	Da rilievo										Edificio preesistente									
-	-	424,00							424,00			Vedi profilo di progetto									
DESTINAZIONI D'USO										INTERVENTI AMMESSI											
Residenza			Commercio al minuto			Uffici pubblici e privati			Artigianato non molesto			Esercizi pubblici e attrezzature collettive			a - Manutenzione ordinaria e straordinaria						
															b - Restauro conservativo						
															c - Ristrutturazione						
															d - Sopraelevazione						
															e - Ampliamento						
															f - Demolizione e ricostruzione						
															g - Nuova costruzione						
															h - Demolizione						
															i - Realizzazione di copertura a tetto						
RAPPORTO DI COPERTURA:				sul lotto di pertinenza						%		sull'area di sedime assegnata				%		pari all'area di sedime		%	
MODALITA' D'INTERVENTO																					
COPERTURE				APERTURE				PARTICOLARI DA CONSERVARE				PARTICOLARI DA ELIMINARE O SOSTITUIRE									
Copertura a tetto																					
A una falda																					
A due falde																					
A padiglione																					
Copertura prevalentemente a tetto																					
Obbligo di recupero del manto di copertura esistente																					
Terrazze a tasca				Ampliamento aperture a piano terra																	
consentito				non consentito				consentito				non consentito									
CORONAMENTO DI FACCIATA				SISTEMI DI CHIUSURA CONSENTITI																	
Canale di gronda:				Tipo				Materiale													
Consentito				Non consentito				Avvolgibili													
Riproposizione del cornicione esistente				Persiane																	
Falda di tetto aggettante				Portelloni																	
Manto di copertura aggettante con motivo decorativo				Inferriate																	
				Cancellotti																	
BALCONI																					
Consentiti												Non consentiti									
Aggettanti												Non aggettanti									
N°		Dimensioni:										Caratteristiche:									
-		m. mantenimento misure esistenti										Parapetto in .....									

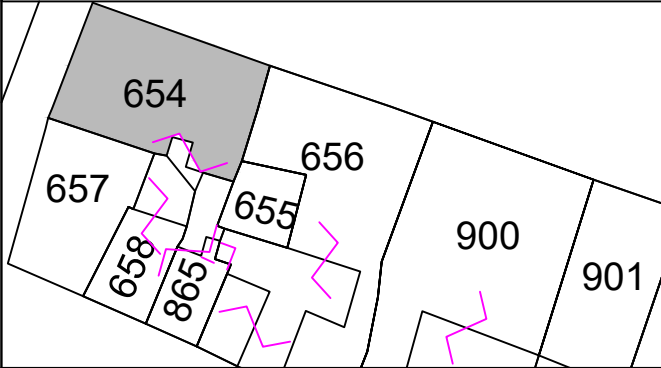

PARTICELLE DI PROPRIETA' Scala 1/5000



PRESCRIZIONI PARTICOLARI