


ISOLATO n° 38				UNITA' n° 6				VIA SAN FRANCESCO 4				FOGLIO 37		Mapp.le		FOTO									
SUPERFICE (mq.): 41,30				VOLUME (mc.): 208,80				H max di progetto																	
ESISTENTE			INCREMENTO			DEMOLIZIONI			TOTALE			m. 4,40 Su Via San Francesco				5,90 Su parte interna									
Da tabulato	Da progetto	Da rilievo										Edificio preesistente													
-	-	208,80							208,80			Vedi profilo di progetto													
DESTINAZIONI D'USO										INTERVENTI AMMESSI															
Residenza			Commercio al minuto			Uffici pubblici e privati			Artigianato non molesto			Esercizi pubblici e attrezzature collettive			a - Manutenzione ordinaria e straordinaria										
															b - Restauro conservativo										
															c - Ristrutturazione										
															d - Sopraelevazione										
															e - Ampliamento										
															f - Demolizione e ricostruzione										
															g - Nuova costruzione										
															h - Demolizione										
															i - Realizzazione di copertura a tetto										
RAPPORTO DI COPERTURA:					sul lotto di pertinenza							%		sull'area di sedime assegnata					%		pari all'area di sedime		%		
MODALITA' D'INTERVENTO																									
COPERTURE				APERTURE				PARTICOLARI DA CONSERVARE				PARTICOLARI DA ELIMINARE O SOSTITUIRE													
Copertura a tetto								Conservazione forma e dimensioni aperture esistenti																	
A una falda												Nuove aperture stesso asse e dimensioni aperture esistenti													
A due falde																									
A padiglione												Nuove aperture stesso asse aperture esistenti													
Copertura prevalentemente a tetto												Nuove aperture													
Obbligo di recupero del manto di copertura esistente																									
Terrazze a tasca								Ampliamento aperture a piano terra																	
consentito				non consentito				consentito				non consentito													
CORONAMENTO DI FACCIATA								SISTEMI DI CHIUSURA CONSENTITI																	
Canale di gronda:				Tipo				Materiale																	
Consentito				Non consentito				Avvolgibili																	
Riproposizione del cornicione esistente								Persiane																	
Falda di tetto aggettante								Portelloni																	
Manto di copertura aggettante con motivo decorativo (part.)								Inferriate																	
								Cancellotti																	
														BALCONI											
								Consentiti								Non consentiti									
								Aggettanti								Non aggettanti									
								N°				Dimensioni:				Caratteristiche:									
								-				m. 0,00x0.00				Parapetto in									

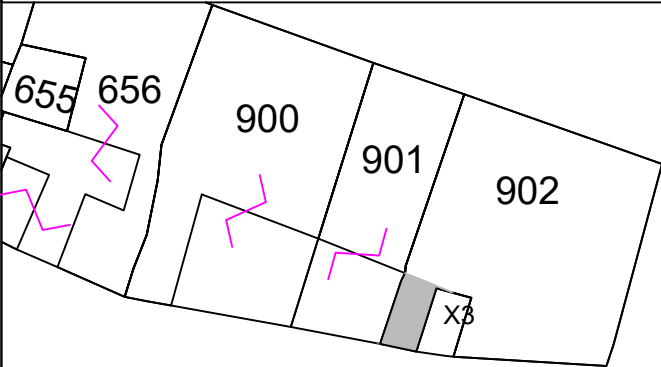

PARTICELLE DI PROPRIETA' Scala 1/5000



PRESCRIZIONI PARTICOLARI