
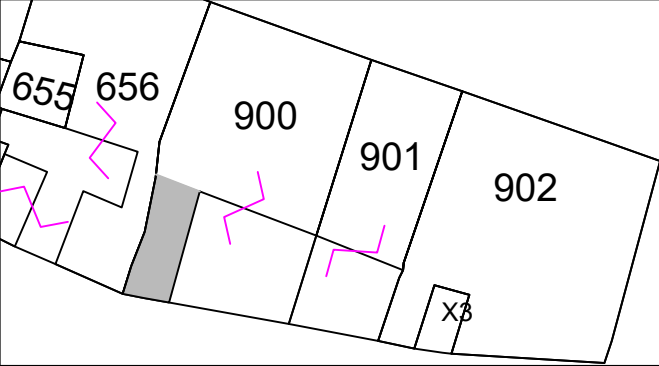


ISOLATO n° 38				UNITA' n° 4				Piazza Umberto I 4/4A				FOGLIO 37		Mapp.le		FOTO		
SUPERFICE (mq.): 112,65				VOLUME (mc.): 644,00				H max di progetto										
ESISTENTE			INCREMENTO		DEMOLIZIONI		TOTALE		m. 3,40 Su Piazza Umberto I				5,50 Su parte interna					
Da tabulato	Da progetto	Da rilievo							Edificio preesistente									
-	-	644,00	-	-	644,00	Vedi profilo di progetto												
DESTINAZIONI D'USO								INTERVENTI AMMESSI										
Residenza		Garage		Uffici pubblici e privati		Artigianato non molesto		Esercizi pubblici e attrezzature collettive		a - Manutenzione ordinaria e straordinaria								
										b - Restauro conservativo								
										c - Ristrutturazione								
										d - Sopraelevazione								
										e - Ampliamento								
										f - Demolizione e ricostruzione								
										g - Nuova costruzione								
										h - Demolizione								
										i - Realizzazione di copertura a tetto								
RAPPORTO DI COPERTURA:				sul lotto di pertinenza					%	sull'area di sedime assegnata					%	pari all'area di sedime		%
MODALITA' D'INTERVENTO																		
COPERTURE				APERTURE				PARTICOLARI DA CONSERVARE				PARTICOLARI DA ELIMINARE O SOSTITUIRE						
Copertura a tetto				Conservazione forma e dimensioni aperture esistenti														
A una falda				Nuove aperture stesso asse e dimensioni aperture esistenti														
A due falde																		
A padiglione				Nuove aperture stesso asse aperture esistenti														
Copertura prevalentemente a tetto				Nuove aperture stesse dimensioni aperture esistenti														
Obbligo di recupero del manto di copertura esistente																		
Terrazze a tasca				Ampliamento aperture a piano terra														
consentito					non consentito		consentito										non consentito	
CORONAMENTO DI FACCIATA				SISTEMI DI CHIUSURA CONSENTITI														
Canale di gronda:				Tipo												Materiale		
Consentito					Non consentito		Avvolgibili											
Riproposizione del cornicione esistente				Persiane														
Falda di tetto aggettante				Portelloni														
Manto di copertura aggettante con motivo decorativo (part.)				Inferriate						BALCONI								
				Cancellotti														
								Consentiti gli esistenti					Non consentiti					
								Aggettanti					Non aggettanti					
				N°				Dimensioni:				Caratteristiche:						
				-				m. 0,00x0.00				Parapetto in .....						

PARTICELLE DI PROPRIETA' Scala 1/5000



PRESCRIZIONI PARTICOLARI