


|   |             
|---|-------------|------------|---------------------|------------------------------------|--|---------------------------|--|--|-------------------------|--------------------|--|---|--|---------|--|------|---|--|-------------------------|--|---|--|
| ISOLATO n° 38   |             |            |                     | UNITA' n° 5                        |  |                           |  | VIA SAN FRANCESCO 6  |                         |                    |  | FOGLIO 37                                   |  | Mapp.le |  | FOTO |   |  |                         |  |   |  |
| SUPERFICE (mq.): 58,35                                      |             |            |                     | VOLUME (mc.): 271,00               |  |                           |  | H max di progetto  |                         |                    |  |   |  |         |  |      |   |  |                         |  |   |  |
| ESISTENTE   |             |            | INCREMENTO          |                                    |  | DEMOLIZIONI               |  |  | TOTALE                  |                    |  | m. 3,60 Su Via San Francesco                |  |         | 6,10 Su parte interna                      |      |   |  |                         |  |   |  |
| Da tabulato   | Da progetto | Da rilievo |                     |                                    |  |                           |  |  |                         |                    |  | Edificio preesistente                       |  |         |  |      |   |  |                         |  |   |  |
| -   | -           | 271,00     | -                   |                                    |  | -                         |  |  | 271,00                  |                    |  | Vedi profilo di progetto                    |  |         |  |      |   |  |                         |  |   |  |
| DESTINAZIONI D'USO  |             |            |                     |                                    |  |                           |  |  |                         | INTERVENTI AMMESSI |  |   |  |         |  |      |   |  |                         |  |   |  |
| Residenza   |             |            | Commercio al minuto |                                    |  | Uffici pubblici e privati |  |  | Artigianato non molesto |                    |  | Esercizi pubblici e attrezzature collettive |  |         | a - Manutenzione ordinaria e straordinaria |      |   |  |                         |  |   |  |
|   |             |            |                     |                                    |  |                           |  |  |                         |                    |  |   |  |         | b - Restauro conservativo                  |      |   |  |                         |  |   |  |
|   |             |            |                     |                                    |  |                           |  |  |                         |                    |  |   |  |         | c - Ristrutturazione                       |      |   |  |                         |  |   |  |
|   |             |            |                     |                                    |  |                           |  |  |                         |                    |  |   |  |         | d - Sopraelevazione                        |      |   |  |                         |  |   |  |
|   |             |            |                     |                                    |  |                           |  |  |                         |                    |  |   |  |         | e - Ampliamento                            |      |   |  |                         |  |   |  |
|   |             |            |                     |                                    |  |                           |  |  |                         |                    |  |   |  |         | f - Demolizione e ricostruzione            |      |   |  |                         |  |   |  |
|   |             |            |                     |                                    |  |                           |  |  |                         |                    |  |   |  |         | g - Nuova costruzione                      |      |   |  |                         |  |   |  |
|   |             |            |                     |                                    |  |                           |  |  |                         |                    |  |   |  |         | h - Demolizione                            |      |   |  |                         |  |   |  |
|   |             |            |                     |                                    |  |                           |  |  |                         |                    |  |   |  |         | i - Realizzazione di copertura a tetto     |      |   |  |                         |  |   |  |
| RAPPORTO DI COPERTURA:                                      |             |            |                     | sul lotto di pertinenza            |  |                           |  |  |                         | %                  |  | sull'area di sedime assegnata               |  |         |  |      | % |  | pari all'area di sedime |  | % |  |
| MODALITA' D'INTERVENTO                                      |             |            
| COPERTURE   |             |            |                     | APERTURE                           |  |                           |  | PARTICOLARI DA CONSERVARE                                  |                         |                    |  | PARTICOLARI DA ELIMINARE O SOSTITUIRE       |  |         |  |      |   |  |                         |  |   |  |
| Copertura a tetto   |             |            |                     |                                    |  |                           |  | Conservazione forma e dimensioni aperture esistenti        |                         |                    |  |   |  |         |  |      |   |  |                         |  |   |  |
| A una falda   |             |            |                     |                                    |  |                           |  | Nuove aperture stesso asse e dimensioni aperture esistenti |                         |                    |  |   |  |         |  |      |   |  |                         |  |   |  |
| A due falde   |             |            
| A padiglione  |             |            |                     |                                    |  |                           |  | Nuove aperture stesso asse aperture esistenti              |                         |                    |  |   |  |         |  |      |   |  |                         |  |   |  |
| Copertura prevalentemente a tetto                           |             |            |                     |                                    |  |                           |  | Nuove aperture stesse dimensioni aperture esistenti        |                         |                    |  |   |  |         |  |      |   |  |                         |  |   |  |
| Obbligo di recupero del manto di copertura esistente        |             |            
| Terrazze a tasca  |             |            |                     | Ampliamento aperture a piano terra |  |                           |  |  |                         |                    |  |   |  |         |  |      |   |  |                         |  |   |  |
| consentito  |             |            |                     | non consentito                     |  |                           |  | consentito   |                         |                    |  | non consentito                              |  |         |  |      |   |  |                         |  |   |  |
|   |             
| CORONAMENTO DI FACCIATA                                     |             |            |                     | SISTEMI DI CHIUSURA CONSENTITI     |  |                           |  |  |                         |                    |  |   |  |         |  |      |   |  |                         |  |   |  |
| Canale di gronda:   |             |            |                     | Tipo                               |  |                           |  | Materiale  |                         |                    |  |   |  |         |  |      |   |  |                         |  |   |  |
| Consentito  |             |            |                     | Non consentito                     |  |                           |  | Avvolgibili  |                         |                    |  |   |  |         |  |      |   |  |                         |  |   |  |
| Riproposizione del cornicione esistente                     |             |            |                     | Persiane                           |  |                           |  |  |                         |                    |  |   |  |         |  |      |   |  |                         |  |   |  |
| Falda di tetto aggettante                                   |             |            |                     | Portelloni                         |  |                           |  |  |                         |                    |  |   |  |         |  |      |   |  |                         |  |   |  |
| Manto di copertura aggettante con motivo decorativo (part.) |             |            |                     | Inferriate                         |  |                           |  |  |                         |                    |  |   |  |         |  |      |   |  |                         |  |   |  |
|   |             |            |                     | Cancellotti                        |  |                           |  |  |                         |                    |  |   |  |         |  |      |   |  |                         |  |   |  |
| BALCONI   |             |            
| Consentiti  |             |            |                     |                                    |  | Non consentiti            |  |  |                         |                    |  |   |  |         |  |      |   |  |                         |  |   |  |
| Aggettanti  |             |            |                     |                                    |  | Non aggettanti            |  |  |                         |                    |  |   |  |         |  |      |   |  |                         |  |   |  |
| N°  |             |            |                     |                                    |  | Dimensioni:               |  |  |                         |                    |  | Caratteristiche:                            |  |         |  |      |   |  |                         |  |   |  |
| -   |             |            |                     |                                    |  | m. 0,00x0,00              |  |  |                         |                    |  | Parapetto in .....                          |  |         |  |      |   |  |                         |  |   |  |

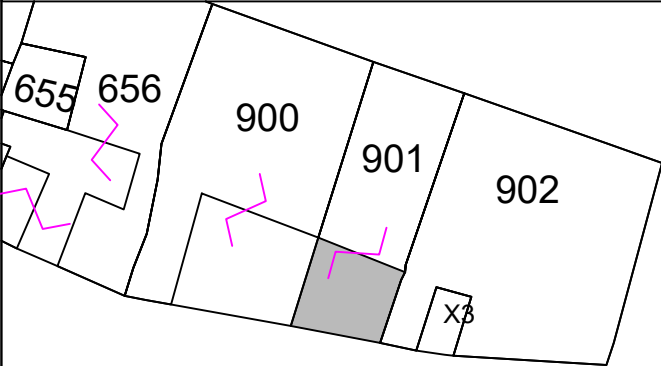

PARTICELLE DI PROPRIETA' Scala 1/5000



**PRESCRIZIONI PARTICOLARI**

Schermare unità esterna impianto di condizionamento