
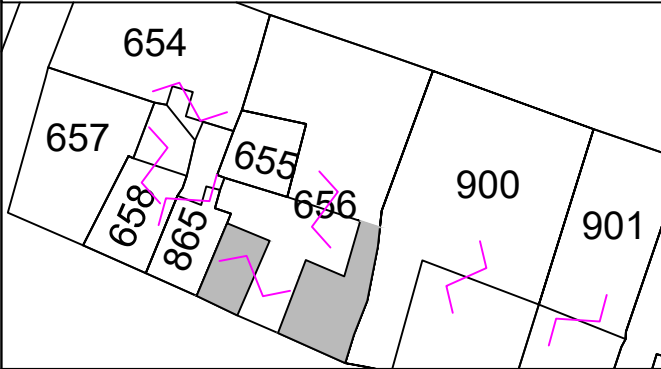


ISOLATO n° 38				UNITA' n° 3				PIAZZA UMBERTO I 3				FOGLIO 37		Mapp.le		FOTO					
SUPERFICE (mq.): 32,00				Mc. POTENZIALI: 328,50				H max di progetto													
ESISTENTE			INCREMENTO		DEMOLIZIONI		TOTALE		m. 3.50 Attuali - 5,70 potenziali				Su Piazza Umberto I								
Da tabulato	Da progetto	Da rilievo							Edificio preesistente												
-	-	105,6	222,90		-		328,50		Vedi prospetto di progetto - Tavola n°38												
DESTINAZIONI D'USO								INTERVENTI AMMESSI													
Residenza			Commercio al minuto			Uffici pubblici e privati		Artigianato non molesto			Esercizi pubblici e attrezzature collettive			a - Manutenzione ordinaria e straordinaria							
														b - Restauro conservativo							
														c - Ristrutturazione							
														d - Sopraelevazione							
														e - Ampliamento							
														f - Demolizione e ricostruzione							
														g - Nuova costruzione							
														h - Demolizione							
														i - Realizzazione di copertura a tetto							
RAPPORTO DI COPERTURA:				sul lotto di pertinenza					%	sull'area di sedime assegnata					%	pari all'area di sedime		%			
MODALITA' D'INTERVENTO																					
COPERTURE				APERTURE				PARTICOLARI DA CONSERVARE				PARTICOLARI DA ELIMINARE O SOSTITUIRE				<div>PARTICELLE DI PROPRIETA'</div> <div>Scala 1/5000</div> 					
Copertura a tetto					Conservazione forma e dimensioni aperture esistenti																
A una falda					Nuove aperture stesso asse e dimensioni aperture esistenti																
A due falde																					
A padiglione					Nuove aperture stesso asse aperture esistenti																
Copertura prevalentemente a tetto					Nuove aperture stesse dimensioni aperture esistenti																
Obbligo di manto di copertura con tegole sarde (coppi)																					
Terrazze a tasca				Ampliamento aperture a piano terra																	
consentito					non consentito					consentito					non consentito						
CORONAMENTO DI FACCIATA				SISTEMI DI CHIUSURA CONSENTITI																	
Canale di gronda:				Tipo				Materiale													
Consentito					Non consentito					Avvolgibili											
Riproposizione del cornicione esistente					Persiane																
Falda di tetto aggettante					Portelloni																
Manto di copertura aggettante con motivo decorativo (part.)					Inferriate																
				Cancellotti																	
								BALCONI													
								Consentiti					Non consentiti								
								Aggettanti					Non aggettanti								
								N°				Dimensioni:				Caratteristiche:					
								-				m. 0,00x0.00				Parapetto in					