


ISOLATO n° 38				UNITA' n° 7				VIA SAN FRANCESCO 2				FOGLIO 37		Mapp.le		FOTO								
SUPERFICE (mq.): 29,00				VOLUME (mc.): 164,20				H max di progetto																
ESISTENTE			INCREMENTO			DEMOLIZIONI			TOTALE			m. 4,25 Su Via San Francesco				6,90 Su parte interna								
Da tabulato	Da progetto	Da rilievo										Edificio preesistente												
-	-	164,20				-			164,20			Vedi profilo di progetto												
DESTINAZIONI D'USO										INTERVENTI AMMESSI														
Residenza			Commercio al minuto			Uffici pubblici e privati			Artigianato non molesto			Esercizi pubblici e attrezzature collettive			a - Manutenzione ordinaria e straordinaria									
															b - Restauro conservativo									
															c - Ristrutturazione									
															d - Sopraelevazione									
															e - Ampliamento									
															f - Demolizione e ricostruzione									
															g - Nuova costruzione									
															h - Demolizione									
															i - Realizzazione di copertura a tetto									
RAPPORTO DI COPERTURA:					sul lotto di pertinenza							%		sull'area di sedime assegnata					%		pari all'area di sedime		%	
MODALITA' D'INTERVENTO																								
COPERTURE				APERTURE				PARTICOLARI DA CONSERVARE				PARTICOLARI DA ELIMINARE O SOSTITUIRE												
Copertura a tetto								Conservazione forma e dimensioni aperture esistenti																
A una falda								Nuove aperture stesso asse e dimensioni aperture esistenti																
A due falde																								
A padiglione								Nuove aperture stesso asse aperture esistenti																
Copertura prevalentemente a tetto								Nuove aperture																
Obbligo di recupero del manto di copertura esistente																								
Terrazze a tasca				Ampliamento aperture a piano terra																				
consentito				non consentito				consentito				non consentito												
CORONAMENTO DI FACCIATA				SISTEMI DI CHIUSURA CONSENTITI																				
Canale di gronda:				Tipo				Materiale																
Consentito				Non consentito				Avvolgibili																
Riproposizione del cornicione esistente				Persiane																				
Falda di tetto aggettante				Portelloni																				
Manto di copertura aggettante con motivo decorativo (cimasa)				Inferriate																				
				Cancellotti																				
BALCONI																								
Consentiti						Non consentiti																		
Aggettanti						Non aggettanti																		
N°						Dimensioni:						Caratteristiche:												
-						m. 0,00x0,00						Parapetto in												

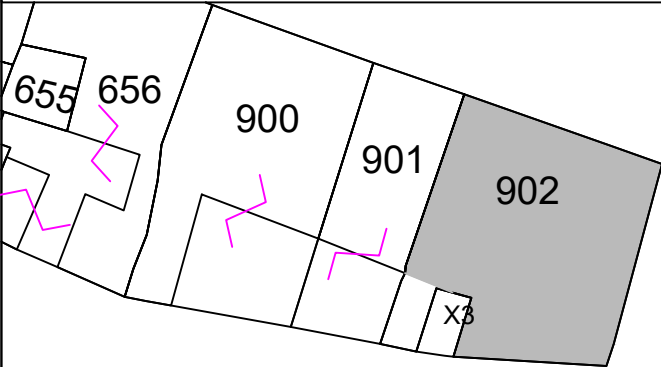

PARTICELLE DI PROPRIETA' Scala 1/5000



PRESCRIZIONI PARTICOLARI

--	--