


ISOLATO n° 38						UNITA' n° 2						PIAZZA UMBERTO I 2						FOGLIO 37				Mapp.le				FOTO									
SUPERFICE (mq.): 22,35						MC.POTENZIALI): 127,45						H max di progetto																							
ESISTENTE			INCREMENTO			DEMOLIZIONI			TOTALE			m. 3.10 Attuali - 5,70 potenziali						Su Piazza Umberto I																	
Da tabulato	Da progetto	Da rilievo										Edificio preesistente																							
-	-	mc. 67.10	mc. 60,35						-	mc. 127,45			Vedi prospetto di progetto - Tavola n°38																						
DESTINAZIONI D'USO												INTERVENTI AMMESSI																							
Residenza			Commercio al minuto			Uffici pubblici e privati			Artigianato non molesto			Esercizi pubblici e attrezzature collettive			a - Manutenzione ordinaria e straordinaria																				
															b - Restauro conservativo																				
															c - Ristrutturazione																				
															d - Sopraelevazione																				
															e - Ampliamento																				
															f - Demolizione e ricostruzione																				
															g - Nuova costruzione																				
															h - Demolizione																				
															i - Realizzazione di copertura a tetto																				
RAPPORTO DI COPERTURA:						sul lotto di pertinenza								%		sull'area di sedime assegnata								%		pari all'area di sedime		%							
MODALITA' D'INTERVENTO																																			
COPERTURE						APERTURE						PARTICOLARI DA CONSERVARE						PARTICOLARI DA ELIMINARE O SOSTITUIRE																	
Copertura a tetto								Conservazione forma e dimensioni apertura esistente																											
A una falda								Nuove aperture (vedi tav. n°38)																											
A due falde																																			
A padiglione														Nuove aperture stesso asse aperture esistenti																					
Copertura prevalentemente a tetto														Nuove aperture stesse dimensioni aperture esistenti																					
Obbligo di manto di copertura con tegole sarde (coppi)																																			
Terrazze a tasca						Ampliamento aperture a piano terra																													
consentito				non consentito				consentito				non consentito																							
CORONAMENTO DI FACCIATA						SISTEMI DI CHIUSURA CONSENTITI																													
Canale di gronda:						Tipo				Materiale																									
Consentito				Non consentito				Avvolgibili																											
Riproposizione del cornicione esistente								Persiane																											
Falda di tetto aggettante								Portelloni																											
Manto di copertura aggettante con motivo decorativo (part.)								Inferriate																											
								Cancellotti																											
												BALCONI																							
												Consentiti												Non consentiti											
												Aggettanti												Non aggettanti											
						N°						Dimensioni:												Caratteristiche:											
						-						m. 0,00x0,00												Parapetto in .....											

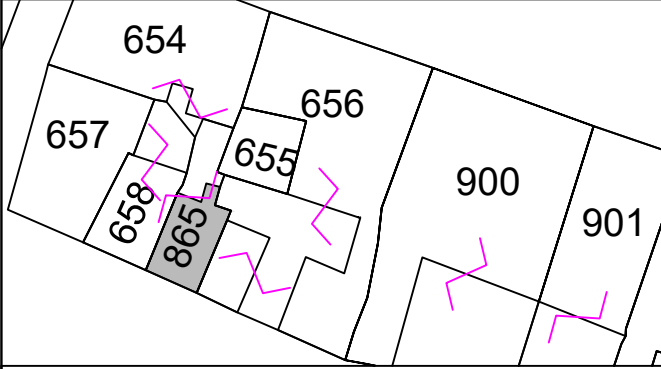

PARTICELLE DI PROPRIETA' Scala 1/5000



PRESCRIZIONI PARTICOLARI

--	--	--	--