ISOLATO 21	UNITA' n° 19	VIA VINCENZO GIOBERTI 7	FOGLIO 37	Mapp.le
SUPERFICE (mq.): 32,50	VOLUME (mc.): 160,85			

ESISTENTE			INCREMENTO	DEMOLIZIONI	TOTALE
Da tabulato	Da progetto	Da rilievo			
-	-	160,85	-	-	160,85

H max dl progetto

m. 4.95	Su Via Vincenzo Gioberti
Edificio preesistente	
Vedi profilo di progetto	

DESTINAZIONI D'USO

Residenza			Commercio al minuto			Magazzino Garage			Artigianato non molesto			Esercizi pubblici e attrezzature collettive		
Seminterrato	Piano terra	Piano soppalcato	Seminterrato	Piano terra	Altri piani	Seminterrato	Piano terra	Altri piani	Seminterrato	Piano terra	Altri piani	Seminterrato	Piano terra	Altri piani
		■					■			■				

INTERVENTI AMMESSI

a - Manutenzione ordinaria e straordinaria	■
b - Restauro conservativo	
c - Ristrutturazione	■
d - Sopraelevazione	
e - Ampliamento	
f - Demolizione e ricostruzione	
g - Nuova costruzione	
h - Demolizione	
i - Realizzazione di copertura a tetto	

RAPPORTO DI COPERTURA:	sul lotto di pertinenza	%	sull'area di sedime assegnata	%	pari all'area di sedime	%

MODALITA' D'INTERVENTO

COPERTURE		APERTURE	
Copertura a tetto	■	Conservazione forma e dimensioni aperture esistenti	■
A una falda	■	Nuove aperture stesso asse e dimensioni aperture esistenti	
A due falde		Nuove aperture stesso asse aperture esistenti	
A padiglione		Nuove aperture stesse dimensioni aperture esistenti	
Copertura prevalentemente a tetto			
Obbligo di recupero del manto di copertura esistente			

Terrazze a tasca				Ampliamento aperture a piano terra			
consentito		non consentito	■	consentito		non consentito	

PARTICOLARI DA CONSERVARE	PARTICOLARI DA ELIMINARE O SOSTITUIRE

CORONAMENTO DI FACCIATA			SISTEMI DI CHIUSURA CONSENTITI		
Canale dl gronda:			**Tipo**		**Materiale**
Consentito	■	Non consentito	Avvolgibili		
Riproposizione del cornicione esistente			Persiane		
Falda di tetto aggettante			Portelloni	■	
Manto di copertura aggettante con motivo decorativo (part.)			Inferriate		
			Cancelletti		

BALCONI

Consentiti		Non consentiti	■
Aggettanti		Non aggettanti	
N°	Dimensioni:	Caratteristiche:	
-	m. 0,00x0.00	Parapetto in	

FOTO

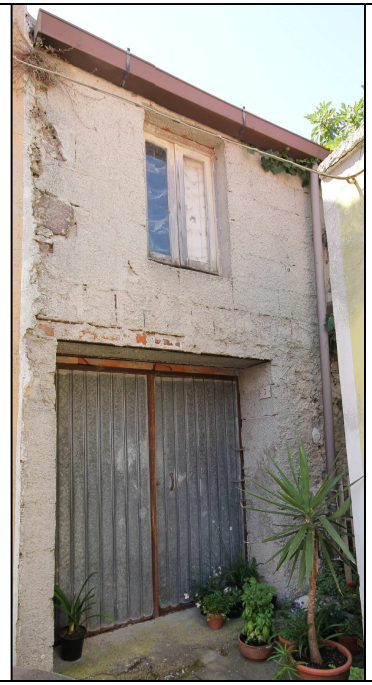

PARTICELLE DI PROPRIETA' Scala 1/5000

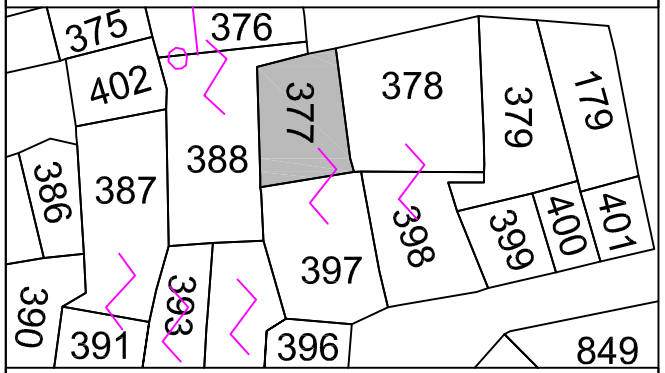

PRESCRIZIONI PARTICOLARI