
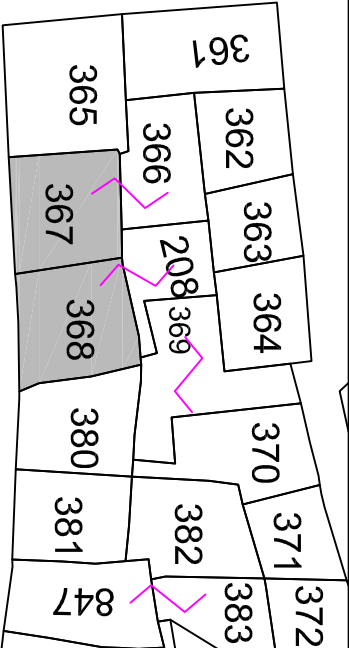


ISOLATO 21				UNITA' n° 2		VIA IOSTO 11		FOGLIO 37		Mappa.le		FOTO					
SUPERFICE (mq.): 97,10				VOLUME (mc.): 718,20		H max di progetto											
ESISTENTE				INCREMENTO		DEMOLIZIONI		TOTALE		m. 6,40							
Da tabulato		Da progetto		Da rilievo				718,20		Edificio con parte sopraelevata m. 8,55							
-		-		718,20		-		718,20		Vedi profilo di progetto							
DESTINAZIONI D'USO												INTERVENTI AMMESSI					
Residenza		Commercio al minuto		Uffici pubblici e privati		Artigianato non molestoso		Esercizi pubblici e attrezzature collettive		a - Manutenzione ordinaria e straordinaria b - Restauro conservativo c - Ristrutturazione d - Sopraelevazione e - Ampliamento f - Demolizione e ricostruzione g - Nuova costruzione h - Demolizione i - Realizzazione di copertura a tetto							
										sull'area di sedime assegnata							
Seminterrato		Piano terra		Altri piani		Seminterrato		Piano terra		Altri piani		part all'area di sedime					
Piano terra		Altri piani		Seminterrato		Piano terra		Altri piani									
Altri piani		Seminterrato		Piano terra		Altri piani		Seminterrato		Piano terra							
Seminterrato		Piano terra		Altri piani		Seminterrato		Piano terra		Altri piani							
RAPPORTO DI COPERTURA:												sul lotto di pertinenza		%		%	
COPERTURE				APERTURE				PARTICOLARI DA CONSERVARE				PARTICOLARI DA ELIMINARE O SOSTITUIRE					
Copertura a tetto								Conservazione forma e dimensioni aperture esistenti									
A una falda								Nuove aperture stesso asse e dimensioni aperture esistenti									
A due falde								Nuove aperture stesso asse aperture esistenti									
A padiglione								Nuove aperture stesse dimensioni aperture esistenti									
Copertura prevalentemente a tetto																	
Obbligo di recupero del manto di copertura esistente																	
Terrazze a tasca				Ampliamento aperture a piano terra													
consentito		non consentito		consentito		non consentito											
CORONAMENTO DI FACCIAIA												SISTEMI DI CHIUSURA CONSENTITI					
Canale di grondaia:				Tipo		Materiale											
Consentito		Non consentito		Avvolgibili													
Riproposizione del comicione esistente				Persiane													
Falda di tetto aggettante				Portelloni													
Manto di copertura aggettante con motivo decorativo (part.)				Inferriate													
				Cancellati													
BALCONI																	
Consentiti																	
Aggettanti																	
N°																	
m. 0,00x0,00																	
Parapetto in																	
PARTICELLE DI PROPRIETA'												Scala 1/5000					
																	
PRESCRIZIONI PARTICOLARI																	