
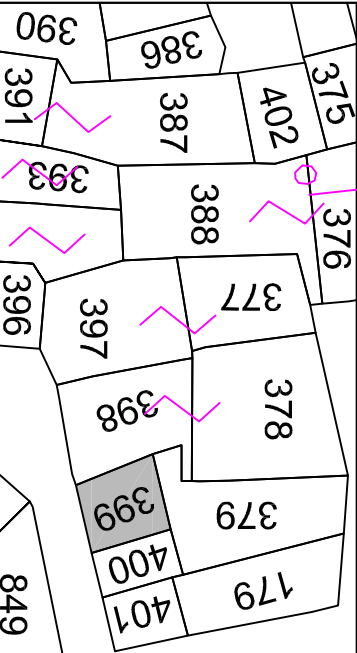


ISOLATO 21							UNITA' n° 14						VIA AMSICORA 15									FOGLIO				Mapp.e								FOTO											
SUPERFICE (mq.): 33,30										VOLUME (mc.): 95,00										H max di progetto																									
ESISTENTE					INCREMENTO					DEMOLIZIONI					TOTALE					I N T E R V E N T I A M M E S S I																									
Da tabulato					Da progetto					Da rilievo					-					m. 2,65 Edificio preesistente Su Via Amisicora																									
-	-					95,00					-					95,00					Vedi profilo di progetto																								
DESTINAZIONI D'USO	
Garage Magazzino					Commercio al minuto					Uffici pubblici e privati					Artigianato non molesto					Esercizi pubblici e attrezzature collettive					a - Manutenzione ordinaria e straordinaria b - Restauro conservativo c - Ristrutturazione d - Sopraelevazione e - Ampliamento f - Demolizione e ricostruzione g - Nuova costruzione h - Demolizione i - Realizzazione di copertura a tetto																				
Seminterrato					Piano terra					Altri piani					Seminterrato					Piano terra					Altri piani					%															
Piano terra					Altri piani					Seminterrato					Piano terra					Altri piani					%																				
Altri piani					Seminterrato					Piano terra					Altri piani					Seminterrato					Piano terra					Altri piani					%										
RAPPORTO DI COPERTURA:	
COPERTURE										APERTURE										PARTICOLARI DA CONSERVARE										PARTICOLARI DA ELIMINARE O SOSTITUIRE															
Copertura a tetto										Conservazione forma e dimensioni aperture esistenti																																			
A una falda										Nuove aperture stesso asse e dimensioni aperture esistenti																																			
A due falde										Nuove aperture stesso asse aperture esistenti																																			
A padiglione										Nuove aperture stesse dimensioni aperture esistenti																																			
Obbligo di recupero del manto di copertura esistente	
Terrazze a tasca										Ampliamento aperture a piano terra																																			
consentito					non consentito					consentito					non consentito																														
CORONAMENTO DI FACCIATA										SISTEMI DI CHIUSURA CONSENTITI																																			
Canale di gronda:										Tipo					Materiale																														
Consentito					Non consentito					Avvolgibili																																			
Riproposizione del cornicione esistente										Persiane																																			
Falda di tetto aggettante										Portelloni																																			
Manto di copertura aggettante con motivo decorativo (part.)										Interrate																																			
					Cancellati	
BALCONI	
Consentiti										Non consentiti																																			
Aggettanti										Non aggettanti																																			
N°										Dimensioni:																																			
					m. 0,00x0,00					Parapetto In																																			
	
PARTICELLE DI PROPRIETA' Scala 1/5000	
	
PRESCRIZIONI PARTICOLARI	

