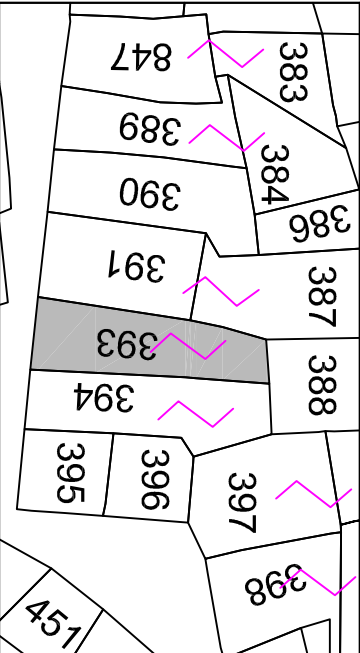


ISOLATO 21				UNITA' n° 8		VIA IOSTO 23		FOGLIO 37		Mappa.le		FOTO											
SUPERFICE (mq.): 57,80				VOLUME (mc.): 370,00		H max di progetto																	
ESISTENTE			INCREMENTO		DEMOLIZIONI		TOTALE		m. 6,40														
Da tabulato		Da progetto	Da rilievo					Edificio preesistente		Su Via Iosto													
-		-	370,00	-		370,00		Vedi profilo di progetto															
DESTINAZIONI D'USO												INTERVENTI AMMESSI											
Residenza		Commercio al minuto	Uffici pubblici e privati	Artigianato non molestoso		Esercizi pubblici e attrezzature collettive		a - Manutenzione ordinaria e straordinaria b - Restauro conservativo c - Ristrutturazione d - Sopraelevazione e - Ampliamento f - Demolizione e ricostruzione g - Nuova costruzione h - Demolizione i - Realizzazione di copertura a tetto															
Seminterrato																							
Piano terra																							
Altri piani																							
Seminterrato																							
Piano terra																							
Altri piani																							
Seminterrato																							
Piano terra																							
Altri piani																							
Seminterrato																							
Piano terra																							
Altri piani																							
RAPPORTO DI COPERTURA:												sul lotto di pertinenza		%		sull'area di sedime assegnata		%		part all'area di sedime		%	
MODALITA' D'INTERVENTO																							
COPERTURE				APERTURE				PARTICOLARI DA CONSERVARE				PARTICOLARI DA ELIMINARE O SOSTITUIRE											
Copertura a tetto				Conservazione forma e dimensioni aperture esistenti																			
A una falda				Nuove aperture stesso asse e dimensioni aperture esistenti																			
A due falde				Nuove aperture stesso asse aperture esistenti																			
A padiglione				Nuove aperture stesse dimensioni aperture esistenti																			
Copertura prevalentemente a tetto																							
Obbligo di recupero del manto di copertura esistente																							
Terrazze a tasca				Ampliamento aperture a piano terra																			
consentito		non consentito		consentito		non consentito																	
CORONAMENTO DI FACCIAIA												SISTEMI DI CHIUSURA CONSENTITI											
Canale di grondaia:				Tipo		Materiale																	
Consentito		Non consentito		Avvolgibili																			
Riproposizione del comicione esistente				Persiane																			
Falda di tetto aggettante				Portelloni																			
Manto di copertura aggettante con motivo decorativo				Inferriate																			
				Cancellati																			
BALCONI																							
Consentiti																							
Aggettanti																							
N°																							
m. 0,00x0,00																							
Parapetto in .....																							
PARTICELLE DI PROPRIETA'												Scala 1/5000											
																							
PRESCRIZIONI PARTICOLARI																							
