


ISOLATO 21				UNITA' n° 37		PIAZZA OLMO 12		FOGLIO 37		Mappa		FOTO			
SUPERFICE (mq.): 60,15				VOLUME (mc.): 463,15		H max di progetto									
ESISTENTE			INCREMENTO		DEMOLIZIONI		TOTALE		m. 7,95						
Da tabulato		Da progetto	Da rilievo					Edificio preesistente		Su Piazza Olmo					
-		-	463,15	-		463,15		Vedi profilo di progetto							
DESTINAZIONI D'USO												INTERVENTI AMMESSI			
Residenza		Commercio al minuto		Uffici pubblici e privati		Artigianato non molestoso		Esercizi pubblici e attrezzature collettive		a - Manutenzione ordinaria e straordinaria					
										b - Restauro conservativo					
										c - Ristrutturazione					
										d - Sopraelevazione					
										e - Ampliamento					
										f - Demolizione e ricostruzione					
										g - Nuova costruzione					
										h - Demolizione					
										i - Realizzazione di copertura a tetto					
RAPPORTO DI COPERTURA:				sul lotto di pertinenza				%		sull'area di sedime assegnata		%			
MODALITA' D'INTERVENTO												%			
COPERTURE				APERTURE				PARTICOLARI DA CONSERVARE				PARTICOLARI DA ELIMINARE O SOSTITUIRE			
Copertura a tetto								Conservazione forma e dimensioni aperture esistenti							
A una falda								Nuove aperture stesso asse e dimensioni aperture esistenti							
A due falde								Nuove aperture stesso asse aperture esistenti							
A padiglione								Nuove aperture stesse dimensioni aperture esistenti							
Copertura prevalentemente a tetto															
Obbligo di recupero del manto di copertura esistente															
Terrazze a tasca				Ampliamento aperture a piano terra											
consenso		non consenso		consenso		non consenso									
CORONAMENTO DI FACCIA												SISTEMI DI CHIUSURA CONSENTITI			
Canale di gronda:				Tipo		Materiale									
Consenso		Non consenso		Avvolgibili											
Riproposizione del comicione esistente				Persiane											
Falda di tetto aggettante				Portelloni											
Manto di copertura aggettante con motivo decorativo (cintesa)				Inferriate											
				Cancelli											
BALCONI															
Consentiti															
Aggettanti															
N°															
m. 0,00x0,00															
PARAPETTO IN															
PARTICELLE DI PROPRIETA'												Scala 1/5000			
															
PRESCRIZIONI PARTICOLARI												Razionalizzare posizionamento cavi elettrici			

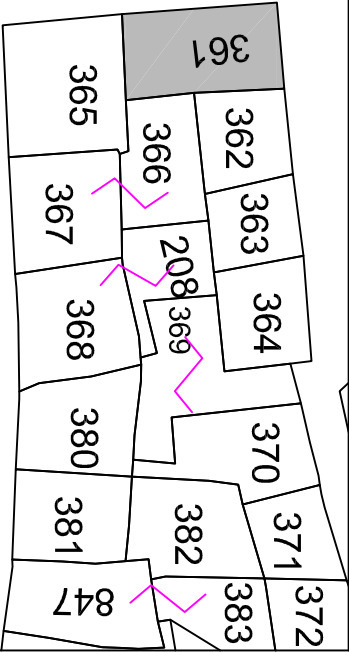