


ISOLATO 21				UNITA' n° 32		VIA PELLICO 4		FOGLIO 37		Mappa.le		FOTO											
SUPERFICE (mq.): 37,00				VOLUME (mc.): 106,60		H max di progetto																	
ESISTENTE		INCREMENTO		DEMOLIZIONI		TOTALE		m. 2,90															
Da tabulato		Da rilievo						Edificio preesistente															
-		106,60		-		106,60		Vedi profilo di progetto															
DESTINAZIONI D'USO												INTERVENTI AMMESSI											
Magazzino Garage		Commercio al minuto		Uffici pubblici e privati		Artigianato non molesto		Esercizi pubblici e attrezzature collettive		a - Manutenzione ordinaria e straordinaria b - Restauro conservativo c - Ristrutturazione d - Sopraelevazione e - Ampliamento f - Demolizione e ricostruzione g - Nuova costruzione h - Demolizione i - Realizzazione di copertura a tetto													
Seminterrato																							
Piano terra																							
Altri piani																							
Seminterrato																							
Piano terra																							
Altri piani																							
Seminterrato																							
Piano terra																							
Altri piani																							
Seminterrato																							
Piano terra																							
Altri piani																							
RAPPORTO DI COPERTURA:												sul lotto di pertinenza		%		sull'area di sedime assegnata		%		part all'area di sedime		%	
COPERTURE				APERTURE				PARTICOLARI DA CONSERVARE				PARTICOLARI DA ELIMINARE O SOSTITUIRE											
Copertura a tetto				Conservazione forma e dimensioni aperture esistenti																			
A una falda																							
A due falde				Nuove aperture stesso asse e dimensioni aperture esistenti																			
A padiglione				Nuove aperture stesso asse aperture esistenti																			
Copertura prevalentemente a tetto				Nuove aperture stesse aperture esistenti																			
Obbligo di recupero del manto di copertura esistente				Nuove aperture stesse dimensioni aperture esistenti																			
Terrazze a tasca				Ampliamento aperture a piano terra																			
consentito		non consentito		consentito		non consentito																	
CORONAMENTO DI FACCIAIA				SISTEMI DI CHIUSURA CONSENTITI																			
Canale di grondaia:				Tipo		Materiale																	
Consentito		Non consentito		Avvolgibili																			
Riproposizione del comicione esistente				Persiane																			
Falda di tetto aggettante				Portelloni																			
Manto di copertura aggettante con motivo decorativo (part.)				Inferriate																			
				Cancellati																			
								BALCONI															
								Consentiti				Non consentiti											
								Aggettanti				Non aggettanti											
								N°				Caratteristiche:											
								-				m. 0,00x0,00											
												Parapetto in											
PARTICELLE DI PROPRIETA'												Scala 1/5000											
																							
PRESCRIZIONI PARTICOLARI												Intonaco liscio a palette con colorazione tenue, previa approvazione dell'A.C.											

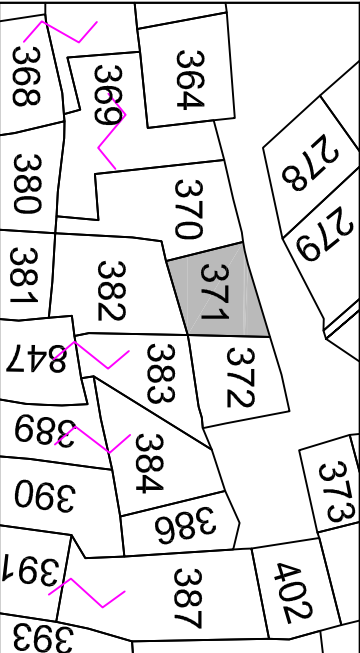