
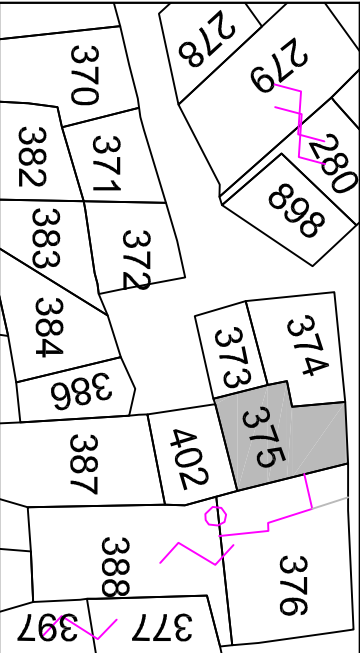


ISOLATO 21			UNITA' n° 24		VIA PELLICO 20		FOGLIO 37		Mappa.le		FOTO	
SUPERFICE (mq.): 15,15			VOLUME (mc.): 42,40		H max di progetto							
ESISTENTE		INCREMENTO		DEMOLIZIONI		TOTALE						
Da tabulato		Da rilievo				m. 2,80						
						Edificio preesistente						
-		42,40		-		42,40						
DESTINAZIONI D'USO												
Residenza		Magazzino		Uffici pubblici e privati		Artigianato non molesto		Esercizi pubblici e attrezzature collettive		INTERVENTI AMMESSI		
										a - Manutenzione ordinaria e straordinaria		
										b - Restauro conservativo		
										c - Ristrutturazione		
										d - Sopraelevazione		
										e - Ampliamento		
										f - Demolizione e ricostruzione		
										g - Nuova costruzione		
										h - Demolizione		
										i - Realizzazione di copertura a tetto		
RAPPORTO DI COPERTURA:			sul lotto di pertinenza				%		sull'area di sedime assegnata		%	
COPERTURE			APERTURE			PARTICOLARI DA CONSERVARE			PARTICOLARI DA ELIMINARE O SOSTITUIRE			
Copertura a tetto						Conservazione forma e dimensioni aperture esistenti						
A una falda						Nuove aperture stesso asse e dimensioni aperture esistenti						
A due falde						Nuove aperture stesso asse aperture esistenti						
A padiglione						Nuove aperture stesse dimensioni aperture esistenti						
Copertura prevalentemente a tetto												
Obbligo di recupero del manto di copertura esistente												
Terrazze a tasca						Ampliamento aperture a piano terra						
consentito			non consentito			consentito			non consentito			
CORONAMENTO DI FACCIAIA			SISTEMI DI CHIUSURA CONSENTITI									
Canale di grondaia:			Tipo			Materiale						
Consentito			Non consentito			Avvolgibili						
Riproposizione del comicione esistente						Persiane						
Falda di tetto aggettante						Portelloni						
Manto di copertura aggettante con motivo decorativo (part.)						Inferriate						
						Cancellati						
BALCONI												
Consentiti												
Aggettanti												
N°												
Dimensioni:												
m. 0,00x0,00												
Parapetto in												
PARTICELLE DI PROPRIETA'												
Scala 1/5000												
												
PRESCRIZIONI PARTICOLARI												