
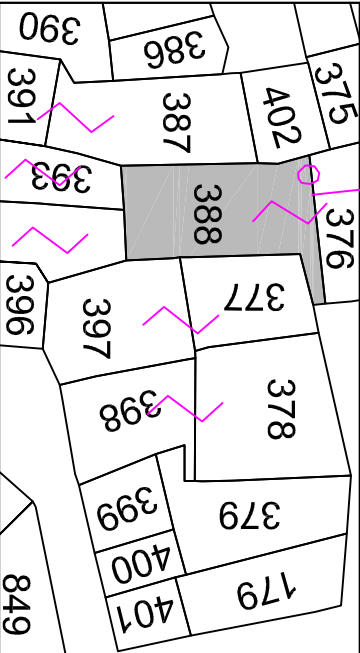


ISOLATO 21				UNITA' n° 21		VIA VINCENZO GIOBERTI 9		FOGLIO 37		Mappa.le		FOTO			
SUPERFICE (mq.): 28,85				VOLUME (mc.): —		H max di progetto									
ESISTENTE		INCREMENTO		DEMOLIZIONI		TOTALE									
Da tabulato		Da progetto		Da rilievo		mq 28,85									
-		-		-		mq 28,85									
-		-		-		mq 28,85									
DESTINAZIONI D'USO												INTERVENTI AMMESSI			
Cortile		Commercio al minuto		Uffici pubblici e privati		Artigianato non molesto		Esercizi pubblici e attrezzature collettive		a - Manutenzione ordinaria e straordinaria b - Restauro conservativo c - Ristrutturazione d - Sopraelevazione e - Ampliamento f - Demolizione e ricostruzione g - Nuova costruzione h - Demolizione i - Realizzazione di copertura a tetto					
Seminterrato										sull'area di sedime assegnata					
Piano terra										part all'area di sedime					
Altri piani										%					
Seminterrato										%					
Piano terra										%					
Altri piani										%					
Seminterrato										%					
Piano terra										%					
Altri piani										%					
Seminterrato										%					
Piano terra										%					
Altri piani										%					
RAPPORTO DI COPERTURA:												sul lotto di pertinenza		%	
MODALITA' D'INTERVENTO															
COPERTURE				APERTURE				PARTICOLARI DA CONSERVARE				PARTICOLARI DA ELIMINARE O SOSTITUIRE			
Copertura a tetto				Cancellotto d'ingresso											
A una falda								Nuove aperture stesso asse e dimensioni aperture esistenti							
A due falde								Nuove aperture stesso asse aperture esistenti							
A padiglione								Nuove aperture stesse dimensioni aperture esistenti							
Copertura prevalentemente a tetto															
Obbligo di recupero del manto di copertura esistente															
Terrazze a tasca				Ampliamento aperture a piano terra											
consentito				non consentito				consentito				non consentito			
CORONAMENTO DI FACCIAIA												SISTEMI DI CHIUSURA CONSENTITI			
Canale di grondaia:				Tipo				Materiale							
Consentito				Non consentito				Avvolgibili							
Riproposizione del comicione esistente				Persiane											
Falda di tetto aggettante				Portelloni											
Manto di copertura aggettante con motivo decorativo (part.)				Inferriate											
				Cancellotto				Legno							
BALCONI															
Consentiti															
Aggettanti															
N°															
m. 0,00x0,00															
Parapetto in															
PARTICELLE DI PROPRIETA'												Scala 1/5000			
															
PRESCRIZIONI PARTICOLARI															