


ISOLATO 47						UNITA' n° 17						PIAZZA UMBERTO I 8 / 8A						FOGLIO 37				Mapp.le				FOTO													
SUPERFICE (mq.): 51,85						VOLUME (mc.): 537,90						H max di progetto																											
ESISTENTE						INCREMENTO						DEMOLIZIONI						TOTALE						m. 8,90 Su Piazza Umberto I						11,30 Su parte interna									
Da tabulato		Da progetto		Da rilievo																				Edificio preesistente															
				-		537,90								0						537,90						Vedi profilo di progetto													
DESTINAZIONI D'USO												INTERVENTI AMMESSI																											
Residenza				Magazzino Garage				Uffici pubblici e privati				Artigianato non molesto				Esercizi pubblici e attrezzature collettive				a - Manutenzione ordinaria e straordinaria																			
																								b - Restauro conservativo															
																								c - Ristrutturazione															
																								d - Sopraelevazione															
																								e - Ampliamento															
																								f - Demolizione e ricostruzione															
																								g - Nuova costruzione															
																								h - Demolizione															
																								i - Realizzazione di copertura a tetto															
RAPPORTO DI COPERTURA:						sul lotto di pertinenza								%		sull'area di sedime assegnata								%		pari all'area di sedime						%							
MODALITA' D'INTERVENTO																																							
COPERTURE						APERTURE						PARTICOLARI DA CONSERVARE						PARTICOLARI DA ELIMINARE O SOSTITUIRE																					
Copertura a tetto												Conservazione forma e dimensioni aperture esistenti																											
A una falda												Nuove aperture stesso asse e dimensioni aperture esistenti																											
A due falde																																							
A padiglione												Nuove aperture stesso asse aperture esistenti																											
Copertura prevalentemente a tetto												Nuove aperture stesse dimensioni aperture esistenti																											
Obbligo di recupero del manto di copertura esistente																																							
Terrazze a tasca						Ampliamento aperture a piano terra																																	
consentito				non consentito				consentito				non consentito																											
CORONAMENTO DI FACCIATA						SISTEMI DI CHIUSURA CONSENTITI																																	
Canale di gronda:						Tipo						Materiale																											
Consentito				Non consentito				Avvolgibili																															
Riproposizione del cornicione esistente						Persiane																																	
Falda di tetto aggettante						Portelloni																																	
Manto di copertura aggettante con motivo decorativo (part.)						Inferriate																																	
						Cancellotti																																	
BALCONI																																							
												Consentiti														Non consentiti													
												Aggettanti														Non aggettanti													
												N°														Caratteristiche:													
												-														m.													
																										Parapetto in													

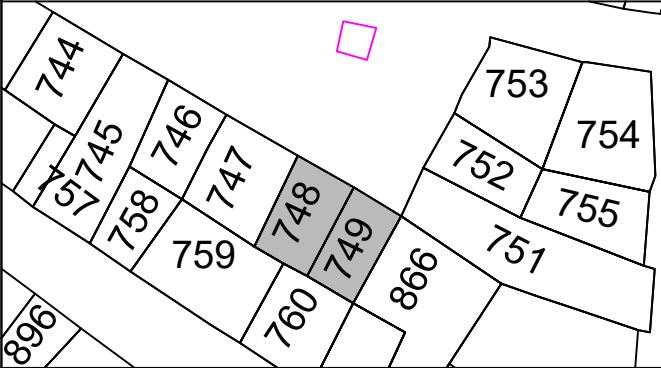

PARTICELLE DI PROPRIETA' Scala 1/5000



PRESCRIZIONI PARTICOLARI
