


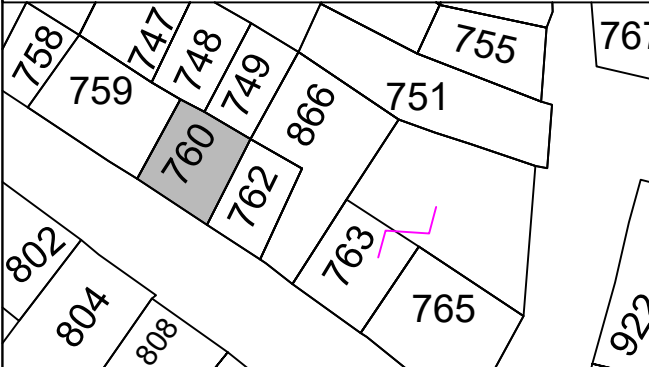


ISOLATO 47				UNITA' n° 6				VIA GARIBALDI 7				FOGLIO 37				Mapp.le				FOTO									
SUPERFICE (mq.): 32,00				VOLUME (mc.): 182,40				H max di progetto																					
ESISTENTE			INCREMENTO			DEMOLIZIONI			TOTALE			m. 4,60				Su Via Garibaldi													
Da tabulato		Da progetto										Da rilievo		Edificio preesistente															
		-		223					0			Vedi profilo di progetto																	
DESTINAZIONI D'USO												INTERVENTI AMMESSI																	
Residenza			Commercio al minuto			Uffici pubblici e privati			Artigianato non molesto			Esercizi pubblici e attrezzature collettive			a - Manutenzione ordinaria e straordinaria														
															b - Restauro conservativo														
															c - Ristrutturazione														
															d - Sopraelevazione														
															e - Ampliamento														
															f - Demolizione e ricostruzione														
															g - Nuova costruzione														
															h - Demolizione														
															i - Realizzazione di copertura a tetto														
RAPPORTO DI COPERTURA:						sul lotto di pertinenza								%		sull'area di sedime assegnata						%		pari all'area di sedime				%	
MODALITA' D'INTERVENTO																													
COPERTURE				APERTURE				PARTICOLARI DA CONSERVARE				PARTICOLARI DA ELIMINARE O SOSTITUIRE																	
Copertura a tetto								Conservazione forma e dimensioni aperture esistenti																					
A una falda								Nuove aperture stesso asse e dimensioni aperture esistenti																					
A due falde								Nuove aperture stesso asse aperture esistenti																					
A padiglione								Nuove aperture stesse dimensioni aperture esistenti																					
Obbligo di recupero del manto di copertura esistente																													
Terrazze a tasca				Ampliamento aperture a piano terra																									
consentito				non consentito								consentito				non consentito													
CORONAMENTO DI FACCIATA				SISTEMI DI CHIUSURA CONSENTITI																									
Canale di gronda:				Tipo				Materiale																					
Consentito				Non consentito				Avvolgibili																					
Riproposizione del cornicione esistente				Persiane																									
Falda di tetto aggettante				Portelloni																									
Manto di copertura aggettante con motivo decorativo (cimasa)				Inferriate																									
				Cancellotti																									
												BALCONI																	
Consentiti												Non consentiti																	
Aggettanti												Non aggettanti																	
N°				Dimensioni:				Caratteristiche:																					
-				m.				Parapetto in																					



PARTICELLE DI PROPRIETA'

Scala 1/5000



PRESCRIZIONI PARTICOLARI