


ISOLATO 47						UNITA' n° 19						PIAZZA UMBERTO I 10						FOGLIO 37				Mapp.le				FOTO																	
SUPERFICE (mq.): 60,00						VOLUME (mc.): 475,00						H max di progetto																															
ESISTENTE						INCREMENTO						DEMOLIZIONI						TOTALE						m. 5,80 Su Piazza Umberto I								7,90 Su parte retrostante											
Da tabulato		Da progetto		Da rilievo																				Edificio preesistente																			
		-		475,00								0						475,00						Vedi profilo di progetto																			
DESTINAZIONI D'USO												INTERVENTI AMMESSI																															
Residenza				Commercio al minuto				Uffici pubblici e privati				Artigianato non molesto				Esercizi pubblici e attrezzature collettive				a - Manutenzione ordinaria e straordinaria																							
																				b - Restauro conservativo																							
																				c - Ristrutturazione																							
																				d - Sopraelevazione																							
																				e - Ampliamento																							
																				f - Demolizione e ricostruzione																							
																				g - Nuova costruzione																							
																				h - Demolizione																							
																				i - Realizzazione di copertura a tetto																							
RAPPORTO DI COPERTURA:						sul lotto di pertinenza								%		sull'area di sedime assegnata								%		pari all'area di sedime						%											
MODALITA' D'INTERVENTO	
COPERTURE						APERTURE						PARTICOLARI DA CONSERVARE								PARTICOLARI DA ELIMINARE O SOSTITUIRE																							
Copertura a tetto												Conservazione forma e dimensioni aperture esistenti																															
A una falda												Nuove aperture stesso asse e dimensioni aperture esistenti																															
A due falde	
A padiglione												Nuove aperture stesso asse aperture esistenti																															
Copertura prevalentemente a tetto												Nuove aperture stesse dimensioni aperture esistenti																															
Obbligo di recupero del manto di copertura esistente	
Terrazze a tasca						Ampliamento aperture a piano terra																																					
consentito				non consentito				consentito				non consentito																															
CORONAMENTO DI FACCIATA						SISTEMI DI CHIUSURA CONSENTITI																																					
Canale di gronda:						Tipo						Materiale																															
Consentito				Non consentito				Avvolgibili																																			
Riproposizione del cornicione esistente						Persiane												BALCONI																									
Falda di tetto aggettante						Portelloni												Consentiti										Non consentiti															
Manto di copertura aggettante con motivo decorativo (part.)						Inferriate												Aggettanti										Non aggettanti															
																		N°								Dimensioni:								Caratteristiche:									
																		-								m. mantenimento dell'esistente								Parapetto: esistente da restaurare									

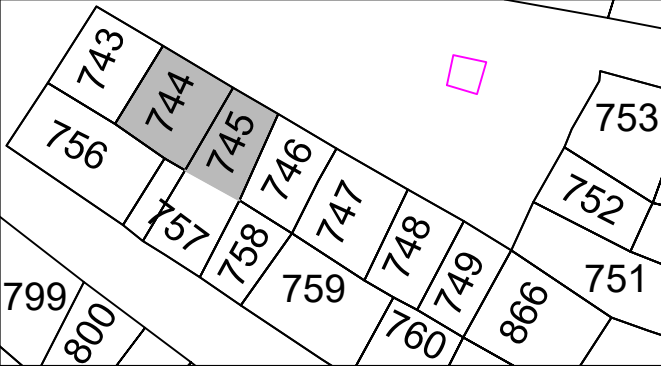

PARTICELLE DI PROPRIETA' Scala 1/5000



PRESCRIZIONI PARTICOLARI