
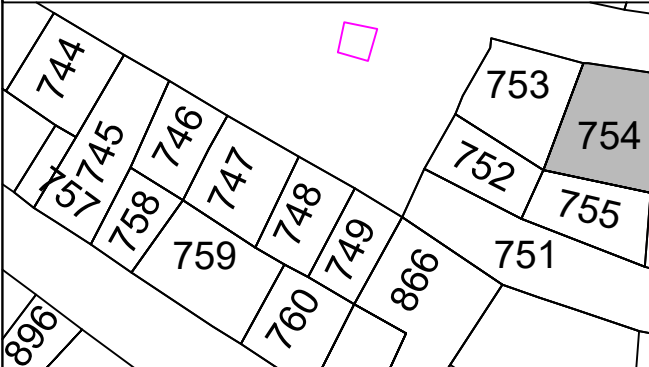


ISOLATO 47				UNITA' n° 14				VIA S. FRANCESCO 1				FOGLIO 37				Mapp.le				FOTO									
SUPERFICE (mq.): 46,80				VOLUME (mc.): 304,00				H max di progetto																					
ESISTENTE			INCREMENTO			DEMOLIZIONI			TOTALE			m. 6.80				Su Via S. Francesco													
Da tabulato	Da progetto	Da rilievo										Edificio preesistente																	
						0			304,00			Vedi profilo di progetto																	
DESTINAZIONI D'USO												INTERVENTI AMMESSI																	
Residenza				Commercio al minuto			Magazzino Garage			Artigianato non molesto			Esercizi pubblici e attrezzature collettive			a - Manutenzione ordinaria e straordinaria													
																b - Restauro conservativo													
																c - Ristrutturazione													
																d - Sopraelevazione													
																e - Ampliamento													
																f - Demolizione e ricostruzione													
																g - Nuova costruzione													
																h - Demolizione													
																i - Realizzazione di copertura a tetto													
RAPPORTO DI COPERTURA:						sul lotto di pertinenza								%		sull'area di sedime assegnata						%		pari all'area di sedime				%	
MODALITA' D'INTERVENTO																													
COPERTURE						APERTURE						PARTICOLARI DA CONSERVARE						PARTICOLARI DA ELIMINARE O SOSTITUIRE											
Copertura a tetto																													
A una falda																													
A due falde																													
A padiglione																													
Copertura prevalentemente a tetto																													
Obbligo di sostituzione del manto di copertura esistente con coppi sardi																													
Terrazze a tasca						Ampliamento aperture a piano terra																							
consentito				non consentito				consentito				non consentito																	
CORONAMENTO DI FACCIATA						SISTEMI DI CHIUSURA CONSENTITI																							
Canale di gronda:						Tipo				Materiale																			
Consentito				Non consentito				Avvolgibili																					
Riproposizione del cornicione esistente						Persiane																							
Falda di tetto aggettante						Portelloni																							
Manto di copertura aggettante con motivo decorativo (part.)						Inferriate																							
						Cancellotti																							
																		BALCONI											
												Consentiti								Non consentiti									
												Aggettanti								Non aggettanti									
N°						Dimensioni:						Caratteristiche:																	
-						m.						Parapetto in																	



PARTICELLE DI PROPRIETA' Scala 1/5000



PRESCRIZIONI PARTICOLARI

E' opportuno il recupero della faccia vista delle facciate in pietra