
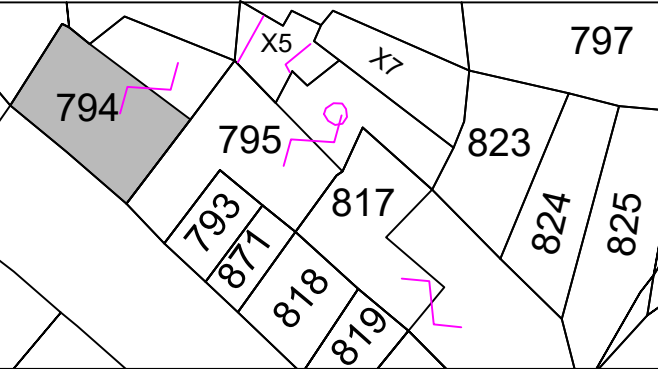



ISOLATO 53						UNITA' n° 1						VIA MARCONI 12						FOGLIO 37				Mapp.le				FOTO																	
SUPERFICE (mq.): 63,25						VOLUME (mc.): 196,00						H max di progetto																															
ESISTENTE			INCREMENTO			DEMOLIZIONI			TOTALE			m. 2,85				Su Via Marconi																											
Da tabulato												Edificio preesistente																															
						0			196,00			Vedi profilo di progetto																															
DESTINAZIONI D'USO												INTERVENTI AMMESSI																															
Residenza				Commercio al minuto			Uffici pubblici e privati			Artigianato non molesto			Esercizi pubblici e attrezzature collettive			a - Manutenzione ordinaria e straordinaria																											
																b - Restauro conservativo																											
																c - Ristrutturazione																											
																d - Sopraelevazione																											
																e - Ampliamento																											
																f - Demolizione e ricostruzione																											
																g - Nuova costruzione																											
																h - Demolizione																											
																i - Realizzazione di copertura a tetto																											
RAPPORTO DI COPERTURA:						sul lotto di pertinenza								%		sull'area di sedime assegnata						%		pari all'area di sedime		%																	
MODALITA' D'INTERVENTO	
COPERTURE						APERTURE						PARTICOLARI DA CONSERVARE						PARTICOLARI DA ELIMINARE O SOSTITUIRE						<div>PARTICELLE DI PROPRIETA'</div> <div>Scala 1/5000</div> 																			
Copertura a tetto	
A una falda	
A due falde	
A padiglione	
Copertura prevalentemente a tetto	
Sostituzione del manto di copertura con vere tegole sarde (coppi)												Conservazione stipiti in pietra																															
Terrazze a tasca						Ampliamento aperture a piano terra																																					
consentito																																consentito											
CORONAMENTO DI FACCIATA						SISTEMI DI CHIUSURA CONSENTITI																																					
Canale di gronda:						Tipo						Materiale																															
Consentito												Avvolgibili																															
Riproposizione del cornicione esistente												Persiane																															
Falda di tetto aggettante												Portelloni																															
Manto di copertura aggettante con motivo decorativo (part.)												Inferriate																															
												Cancellotti																															
												BALCONI																															
												Consentiti																				Non consentiti											
												Aggettanti																				Non aggettanti											
												N°																				Dimensioni:				Caratteristiche:							
												-												m.				Parapetto in															