


ISOLATO 51						UNITA' n° 18						VIA MAZZINI 27						FOGLIO 37				Mapp.le				FOTO																					
SUPERFICE (mq.): 28,50						VOLUME (mc.): 85,50						H max di progetto																																			
ESISTENTE						INCREMENTO						DEMOLIZIONI						TOTALE						m. 2,80				Su Via Mazzini																			
Da tabulato		Da progetto		Da rilievo																				Edificio preesistente																							
		-		85,50								0						85,50						Vedi profilo di progetto																							
DESTINAZIONI D'USO												INTERVENTI AMMESSI																																			
Magazzino Garage						Commercio al minuto						Uffici pubblici e privati						Artigianato non molesto						Esercizi pubblici e attrezzature collettive						a - Manutenzione ordinaria e straordinaria																	
																														b - Restauro conservativo																	
																														c - Ristrutturazione																	
																														d - Sopraelevazione																	
																														e - Ampliamento																	
																														f - Demolizione e ricostruzione																	
																														g - Nuova costruzione																	
																														h - Demolizione																	
																														i - Realizzazione di copertura a tetto																	
RAPPORTO DI COPERTURA:												sul lotto di pertinenza								%		sull'area di sedime assegnata								%		pari all'area di sedime						%									
MODALITA' D'INTERVENTO	
COPERTURE												APERTURE												PARTICOLARI DA CONSERVARE												PARTICOLARI DA ELIMINARE O SOSTITUIRE											
Copertura a tetto														Conservazione forma e dimensioni aperture esistenti														Sostituzione dell'attuale manto di copertura in onduline con tegole sarde (coppi)																			
A una falda														Nuove aperture stesso asse e dimensioni aperture esistenti																																	
A due falde	
A padiglione														Nuove aperture stesso asse aperture esistenti																																	
Copertura prevalentemente a tetto														Nuove aperture stesse dimensioni aperture esistenti																																	
Obbligo di sostituzione manto di copertura in onduline con coppi sardi	
Terrazze a tasca												Ampliamento aperture a piano terra																																			
consentito						non consentito						consentito						non consentito																													
CORONAMENTO DI FACCIATA												SISTEMI DI CHIUSURA CONSENTITI																																			
Canale di gronda:												Tipo						Materiale																													
Consentito						Non consentito						Avvolgibili																																			
Riproposizione del cornicione esistente														Persiane																																	
Falda di tetto aggettante														Portelloni																																	
Manto di copertura aggettante con motivo decorativo (part.)														Inferriate																																	
														Cancellotti																																	
												BALCONI																																			
												Consentiti						Non consentiti																													
												Aggettanti						Non aggettanti																													
												N°		Dimensioni:										Caratteristiche:																							
												-		m.										Parapetto in .....																							

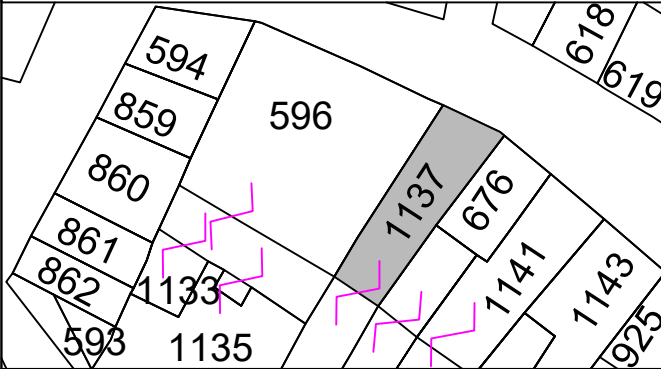

PARTICELLE DI PROPRIETA' Scala 1/5000



PRESCRIZIONI PARTICOLARI

--	--	--	--