


ISOLATO 51						UNITA' n° 15						VIA MAZZINI 21						FOGLIO 37				Mapp.le				FOTO									
SUPERFICE (mq.): 70,55						VOLUME (mc.): 483,25						H max di progetto																							
ESISTENTE						INCREMENTO						DEMOLIZIONI						TOTALE						m. 6.65				Su Via Mazzini							
Da tabulato		Da progetto		Da rilievo																				Edificio preesistente											
		-		483,25																				0				483,25				Vedi profilo di progetto			
DESTINAZIONI D'USO												INTERVENTI AMMESSI																							
Residenza						Commercio al minuto						Uffici pubblici e privati						Artigianato non molesto						Esercizi pubblici e attrezzature collettive						a - Manutenzione ordinaria e straordinaria					
																														b - Restauro conservativo					
																														c - Ristrutturazione					
																														d - Sopraelevazione					
																														e - Ampliamento					
																														f - Demolizione e ricostruzione					
																														g - Nuova costruzione					
																														h - Demolizione					
																														i - Realizzazione di copertura a tetto					
RAPPORTO DI COPERTURA:						sul lotto di pertinenza								%		sull'area di sedime assegnata								%		pari all'area di sedime						%			
MODALITA' D'INTERVENTO																																			
COPERTURE						APERTURE						PARTICOLARI DA CONSERVARE						PARTICOLARI DA ELIMINARE O SOSTITUIRE																	
Copertura a tetto												Conservazione forma e dimensioni aperture esistenti																							
A una falda												Nuove aperture stesso asse e dimensioni aperture esistenti																							
A due falde																																			
A padiglione												Nuove aperture stesso asse aperture esistenti																							
Copertura prevalentemente a tetto												Nuove aperture stesse dimensioni aperture esistenti																							
Obbligo di recupero del manto di copertura esistente																																			
Terrazze a tasca						Ampliamento aperture a piano terra																													
consentito				non consentito				consentito				non consentito																							
CORONAMENTO DI FACCIATA						SISTEMI DI CHIUSURA CONSENTITI																													
Canale di gronda:						Tipo												Materiale																	
Consentito				Non consentito				Avvolgibili																											
Riproposizione del cornicione esistente												Persiane																							
Falda di tetto aggettante												Portelloni																							
Manto di copertura aggettante con motivo decorativo (part.)												Inferriate																							
												Cancellotti																							
												BALCONI																							
												Consentiti												Non consentiti											
												Aggettanti												Non aggettanti											
												N°						Dimensioni:						Caratteristiche:											
												-						m.						Parapetto in											

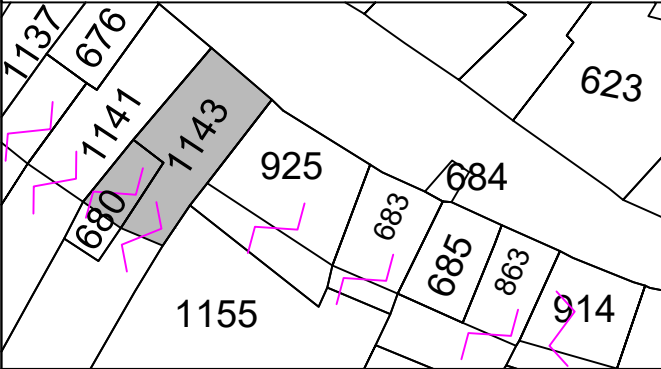

PARTICELLE DI PROPRIETA' Scala 1/5000



PRESCRIZIONI PARTICOLARI

Schermare adeguatamente unità esterna dell'impianto di condizionamento