


ISOLATO 51						UNITA' n° 13						VIA MAZZINI 17						FOGLIO 37				Mapp.le				FOTO							
SUPERFICE (mq.): 30,40						VOLUME (mc.): 173,30						H max di progetto																					
ESISTENTE						INCREMENTO						DEMOLIZIONI						TOTALE						m. 5.10				Su Via Mazzini					
Da tabulato		Da progetto		Da rilievo																				Edificio preesistente									
		-		155,00		18,20						0						173,30						Vedi tavola n° 51									
DESTINAZIONI D'USO												INTERVENTI AMMESSI																					
Residenza				Commercio al minuto				Uffici pubblici e privati				Artigianato non molesto				Esercizi pubblici e attrezzature collettive				a - Manutenzione ordinaria e straordinaria													
																				b - Restauro conservativo													
																				c - Ristrutturazione													
																				d - Sopraelevazione													
																				e - Ampliamento													
																				f - Demolizione e ricostruzione													
																				g - Nuova costruzione													
																				h - Demolizione													
																				i - Sostituzione copertura in onduline con tegole in coppi sardi													
RAPPORTO DI COPERTURA:						sul lotto di pertinenza								%		sull'area di sedime assegnata								%		pari all'area di sedime		%					
MODALITA' D'INTERVENTO																																	
COPERTURE						APERTURE						PARTICOLARI DA CONSERVARE						PARTICOLARI DA ELIMINARE O SOSTITUIRE															
Copertura a tetto																																	
A una falda																																	
A due falde																																	
A padiglione																																	
Copertura prevalentemente a tetto																																	
Obbligo di sostituzione del manto di copertura in onduline con coppi sardi																																	
Terrazze a tasca						Ampliamento aperture a piano terra																											
consentito				non consentito				consentito				non consentito																					
CORONAMENTO DI FACCIATA						SISTEMI DI CHIUSURA CONSENTITI																											
Canale di gronda:						Tipo						Materiale																					
Consentito				Non consentito				Avvolgibili																									
Riproposizione del cornicione esistente						Persiane																											
Falda di tetto aggettante						Portelloni																											
Manto di copertura aggettante con motivo decorativo (part.)						Inferriate																											
						Cancellotti																											
												BALCONI																					
												Consentiti				Non consentiti																	
												Aggettanti				Non aggettanti																	
						N°						Dimensioni:		Caratteristiche:																			
						-						m.		Parapetto in																			

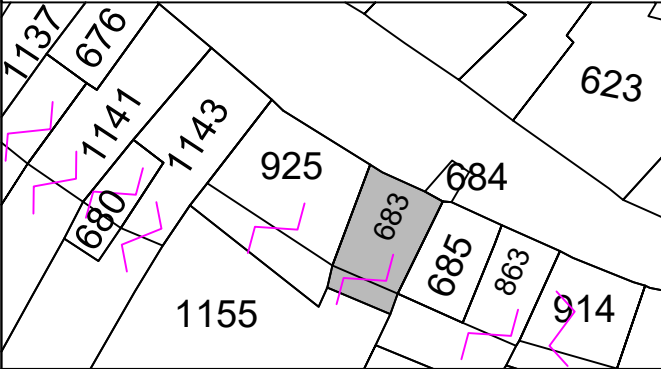

PARTICELLE DI PROPRIETA' Scala 1/5000



PRESCRIZIONI PARTICOLARI

Restauro e mantenimento faccia vista in pietra con eliminazione delle parti incongrue (blocchetti in cemento)