
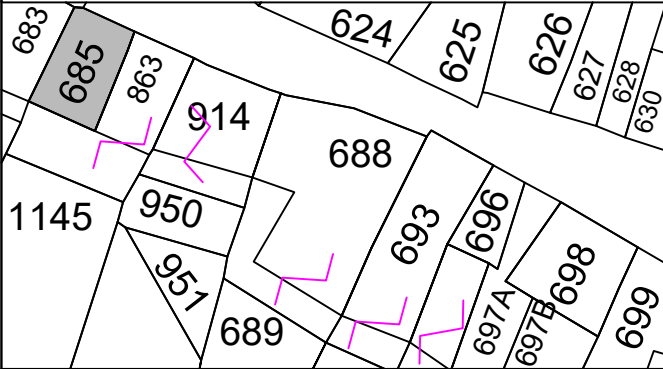


ISOLATO 51						UNITA' n° 12						VIA MAZZINI 15						FOGLIO 37				Mapp.le				FOTO													
SUPERFICE (mq.): 31,15						VOLUME (mc.): 130,80						H max di progetto																											
ESISTENTE						INCREMENTO						DEMOLIZIONI						TOTALE						m. 4.40						Su Via Mazzini									
Da tabulato		Da progetto		Da rilievo																				Edificio preesistente															
		-		130,80																				0						130,80						Vedi profilo di progetto			
DESTINAZIONI D'USO												INTERVENTI AMMESSI																											
Residenza				Commercio al minuto				Uffici pubblici e privati				Artigianato non molesto				Esercizi pubblici e attrezzature collettive				a - Manutenzione ordinaria e straordinaria																			
																				b - Restauro conservativo																			
																				c - Ristrutturazione																			
																				d - Sopraelevazione																			
																				e - Ampliamento																			
																				f - Demolizione e ricostruzione																			
																				g - Nuova costruzione																			
																				h - Demolizione																			
																				i - Realizzazione di copertura a tetto																			
RAPPORTO DI COPERTURA:								sul lotto di pertinenza										%		sull'area di sedime assegnata										%		pari all'area di sedime		%					
MODALITA' D'INTERVENTO																																							
COPERTURE								APERTURE								PARTICOLARI DA CONSERVARE								PARTICOLARI DA ELIMINARE O SOSTITUIRE															
Copertura a tetto										Conservazione forma e dimensioni aperture esistenti																													
A una falda										Nuove aperture stesso asse e dimensioni aperture esistenti																													
A due falde																																							
A padiglione										Nuove aperture in armonia con l'apertura esistente																													
Copertura prevalentemente a tetto										Nuove aperture stesse dimensioni aperture esistenti																													
Obbligo di recupero del manto di copertura esistente																																							
Terrazze a tasca										Ampliamento aperture a piano terra																													
consentito						non consentito						consentito						non consentito																					
CORONAMENTO DI FACCIATA								SISTEMI DI CHIUSURA CONSENTITI																															
Canale di gronda:								Tipo								Materiale																							
Consentito						Non consentito						Avvolgibili																											
Riproposizione del cornicione esistente										Persiane																													
Falda di tetto aggettante										Portelloni																													
Manto di copertura aggettante con motivo decorativo (part.)										Inferriate																													
										Cancellotti																													
												BALCONI																											
												Consentiti																Non consentiti											
												Aggettanti																Non aggettanti											
												N°																Caratteristiche:											
												-																m.				Parapetto in							



PARTICELLE DI PROPRIETA' Scala 1/5000



PRESCRIZIONI PARTICOLARI

Restauro e mantenimento faccia vista in pietra