


ISOLATO 51						UNITA' n° 5 (cortile)						VIA PETRARCA 2						FOGLIO 37				Mapp.le				FOTO									
SUPERFICE (mq.):						VOLUME (mc.):						H muro di recinzione																							
ESISTENTE						INCREMENTO						DEMOLIZIONI						TOTALE						m. 2,45						Su Via Petrarca					
Da tabulato		Da progetto		Da rilievo																				Edificio preesistente											
				223								0						Vedi profilo di progetto																	
DESTINAZIONI D'USO												INTERVENTI AMMESSI																							
Residenza				Commercio al minuto				Uffici pubblici e privati				Artigianato non molesto				Esercizi pubblici e attrezzature collettive				a - Manutenzione ordinaria e straordinaria															
																				b - Restauro conservativo															
																				c - Ristrutturazione															
																				d - Sopraelevazione															
																				e - Ampliamento															
																				f - Demolizione e ricostruzione															
																				g - Nuova costruzione															
																				h - Demolizione															
																				i - Realizzazione di copertura a tetto															
RAPPORTO DI COPERTURA:						sul lotto di pertinenza								%		sull'area di sedime assegnata								%		pari all'area di sedime						%			
MODALITA' D'INTERVENTO																																			
COPERTURE						APERTURE						PARTICOLARI DA CONSERVARE						PARTICOLARI DA ELIMINARE O SOSTITUIRE																	
Copertura a tetto												Conservazione forma e dimensione apertura esistente																							
A una falda												Nuove aperture stesso asse e dimensioni aperture esistenti																							
A due falde																																			
A padiglione												Nuove aperture stesso asse aperture esistenti																							
Copertura prevalentemente a tetto												Nuove aperture stesse dimensioni aperture esistenti																							
Obbligo di recupero del manto di copertura esistente																																			
Terrazze a tasca						Ampliamento aperture a piano terra																													
consentito				non consentito				consentito				non consentito																							
CORONAMENTO DI FACCIATA						SISTEMI DI CHIUSURA CONSENTITI																													
Canale di gronda:						Tipo						Materiale																							
Consentito				Non consentito				Avvolgibili																											
Riproposizione del cornicione esistente						Persiane																													
Falda di tetto aggettante						Portelloni																													
Manto di copertura aggettante con motivo decorativo (part.)						Inferriate																													
						Cancellotti																													
												BALCONI																							
												Consentiti												Non consentiti											
												Aggettanti												Non aggettanti											
						N°						Dimensioni:												Caratteristiche:											
						-						m.												Parapetto in .....											

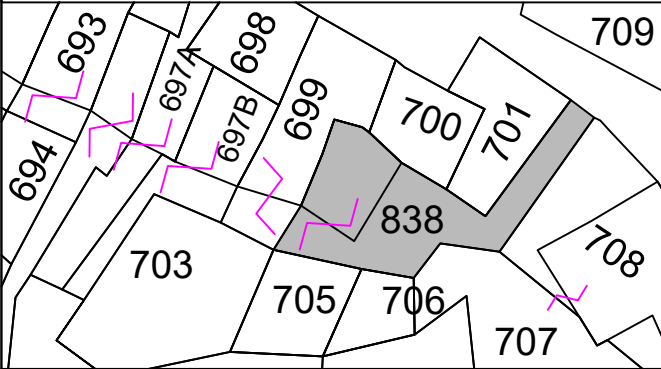

PARTICELLE DI PROPRIETA' Scala 1/5000



PRESCRIZIONI PARTICOLARI