


ISOLATO 51						UNITA' n° 9						VIA MAZZINI 9 / 9A						FOGLIO 37				Mapp.le				FOTO							
SUPERFICE (mq.): 78,55						VOLUME (mc.): 526,30						H max di progetto																					
ESISTENTE						INCREMENTO						DEMOLIZIONI						TOTALE						m. 6.90				Su Via Mazzini					
Da tabulato		Da progetto		Da rilievo																				Edificio preesistente									
		-		526,30								0						526,30						Vedi profilo di progetto									
DESTINAZIONI D'USO												INTERVENTI AMMESSI																					
Residenza				Commercio al minuto				Uffici pubblici e privati				Artigianato non molesto				Esercizi pubblici e attrezzature collettive				a - Manutenzione ordinaria e straordinaria													
																				b - Restauro conservativo													
																				c - Ristrutturazione													
																				d - Sopraelevazione													
																				e - Ampliamento													
																				f - Demolizione e ricostruzione													
																				g - Nuova costruzione													
																				h - Demolizione													
																				i - Realizzazione di copertura a tetto													
RAPPORTO DI COPERTURA:						sul lotto di pertinenza								%		sull'area di sedime assegnata								%		pari all'area di sedime						%	
MODALITA' D'INTERVENTO																																	
COPERTURE						APERTURE						PARTICOLARI DA CONSERVARE						PARTICOLARI DA ELIMINARE O SOSTITUIRE															
Copertura a tetto								Conservazione forma e dimensioni aperture esistenti																									
A una falda								Nuove aperture stesso asse e dimensioni aperture esistenti																									
A due falde																																	
A padiglione								Nuove aperture stesso asse aperture esistenti																									
Copertura prevalentemente a tetto								Nuove aperture stesse dimensioni aperture esistenti																									
Obbligo di recupero del manto di copertura esistente																																	
Terrazze a tasca						Ampliamento aperture a piano terra																											
consentito				non consentito				consentito				non consentito																					
CORONAMENTO DI FACCIATA						SISTEMI DI CHIUSURA CONSENTITI																											
Canale di gronda:						Tipo						Materiale																					
Consentito				Non consentito				Avvolgibili																									
Riproposizione del cornicione esistente								Persiane																									
Falda di tetto aggettante								Portelloni																									
Manto di copertura aggettante con motivo decorativo (part.)								Inferriate																									
								Cancellotti																									
												BALCONI																					
												Consentiti								Non consentiti													
												Aggettanti								Non aggettanti													
						N°						Dimensioni:										Caratteristiche:											
						-						m. l'esistente										Parapetto: conservazione laterizi esistenti											

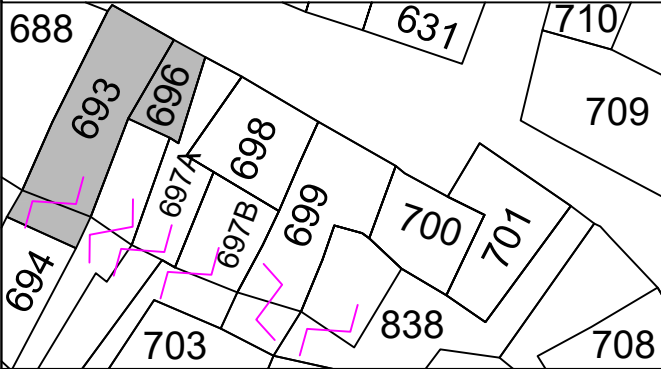

PARTICELLE DI PROPRIETA'

Scala 1/5000



PRESCRIZIONI PARTICOLARI