


ISOLATO 51						UNITA' n° 22						VIA SAN SISTO 9						FOGLIO 37				Mapp.le				FOTO															
SUPERFICE (mq.): 18,55						VOLUME (mc.): 59,35						H max di progetto																													
ESISTENTE						INCREMENTO						DEMOLIZIONI						TOTALE						m. 3.05						Su Via San Sisto											
Da tabulato		Da progetto		Da rilievo																				Edificio preesistente																	
		-		59,35																				0						59,35						Vedi profilo di progetto					
DESTINAZIONI D'USO												INTERVENTI AMMESSI																													
Residenza				Commercio al minuto				Uffici pubblici e privati				Artigianato non molesto				Esercizi pubblici e attrezzature collettive				a - Manutenzione ordinaria e straordinaria																					
																				b - Restauro conservativo																					
																				c - Ristrutturazione																					
																				d - Sopraelevazione																					
																				e - Ampliamento																					
																				f - Demolizione e ricostruzione																					
																				g - Nuova costruzione																					
																				h - Demolizione																					
																				i - Realizzazione di copertura a tetto																					
RAPPORTO DI COPERTURA:								sul lotto di pertinenza										%		sull'area di sedime assegnata										%		pari all'area di sedime		%							
MODALITA' D'INTERVENTO	
COPERTURE								APERTURE								PARTICOLARI DA CONSERVARE								PARTICOLARI DA ELIMINARE O SOSTITUIRE																	
Copertura a tetto										Conservazione forma e dimensioni aperture esistenti																															
A una falda										Nuove aperture stesso asse e dimensioni aperture esistenti																															
A due falde	
A padiglione	
Copertura prevalentemente a tetto	
Obbligo di recupero del manto di copertura esistente	
Terrazze a tasca								Ampliamento aperture a piano terra																																	
consentito						non consentito						consentito						non consentito																							
CORONAMENTO DI FACCIATA								SISTEMI DI CHIUSURA CONSENTITI																																	
Canale di gronda:								Tipo								Materiale																									
Consentito						Non consentito						Avvolgibili																													
Riproposizione del cornicione esistente										Persiane										BALCONI								Restauro faccia a vista in pietra													
Falda di tetto aggettante										Portelloni																															
Manto di copertura aggettante con motivo decorativo (part.)										Inferriate																															
										Cancellotti																															
																		Consentiti												Non consentiti											
																		Aggettanti												Non aggettanti											
												N°						Dimensioni:						Caratteristiche:																	
												-						m.						Parapetto in																	

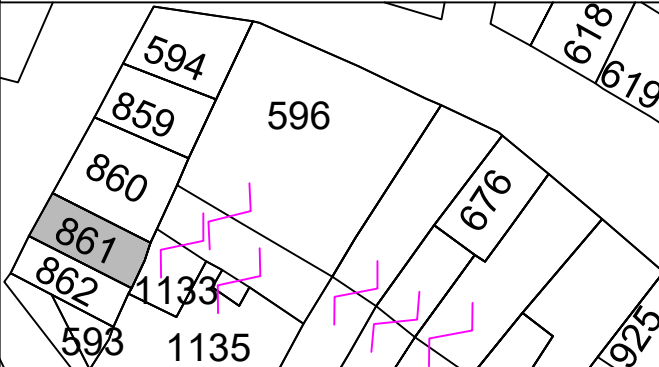

PARTICELLE DI PROPRIETA' Scala 1/5000



PRESCRIZIONI PARTICOLARI