


ISOLATO 51						UNITA' n° 6						VIA MAZZINI 1						FOGLIO 37				Mapp.le				FOTO			
SUPERFICE (mq.): 64,00						VOLUME (mc.): 281,60						H max di progetto																	
ESISTENTE						INCREMENTO			DEMOLIZIONI			TOTALE			m. 4.60				Su Via Mazzini										
Da tabulato		Da progetto		Da rilievo											Edificio preesistente														
		-		281,60					0			281,60			Vedi profilo di progetto														
DESTINAZIONI D'USO												INTERVENTI AMMESSI																	
Residenza			Magazzino Garage			Uffici pubblici e privati			Artigianato non molesto			Esercizi pubblici e attrezzature collettive			a - Manutenzione ordinaria e straordinaria														
															b - Restauro conservativo														
															c - Ristrutturazione														
															d - Sopraelevazione														
															e - Ampliamento														
															f - Demolizione e ricostruzione														
															g - Nuova costruzione														
															h - Demolizione														
															i - Realizzazione di copertura a tetto														
RAPPORTO DI COPERTURA:						sul lotto di pertinenza								%		sull'area di sedime assegnata						%		pari all'area di sedime		%			
MODALITA' D'INTERVENTO																													
COPERTURE						APERTURE						PARTICOLARI DA CONSERVARE						PARTICOLARI DA ELIMINARE O SOSTITUIRE											
Copertura a tetto								Conservazione forma e dimensioni aperture esistenti																					
A una falda								Nuove aperture stesso asse e dimensioni aperture esistenti																					
A due falde																													
A padiglione								Nuove aperture stesso allineamento aperture esistenti																					
Copertura prevalentemente a tetto								Nuove aperture stesse dimensioni aperture esistenti																					
Obbligo di recupero del manto di copertura esistente																													
Terrazze a tasca						Ampliamento aperture a piano terra																							
consentito				non consentito				consentito				non consentito																	
CORONAMENTO DI FACCIATA						SISTEMI DI CHIUSURA CONSENTITI																							
Canale di gronda:						Tipo				Materiale																			
Consentito				Non consentito				Avvolgibili																					
Riproposizione del cornicione esistente								Persiane						BALCONI															
Falda di tetto aggettante								Portelloni						Consentiti						Non consentiti									
Manto di copertura aggettante con motivo decorativo (part.)								Inferriate						Aggettanti						Non aggettanti									
														N°				Dimensioni:				Caratteristiche:							
														-				m.				Parapetto in							
								Cancellotti																					

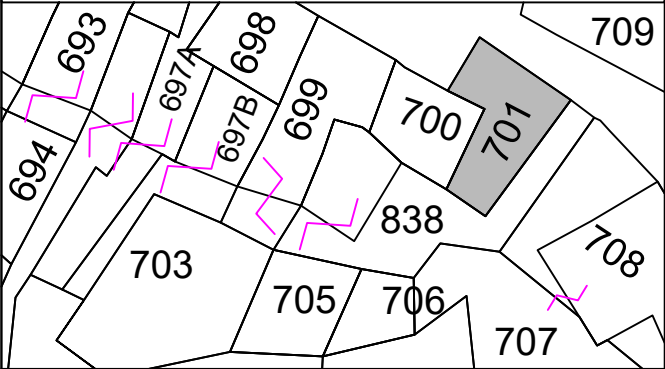

PARTICELLE DI PROPRIETA' Scala 1/5000



PRESCRIZIONI PARTICOLARI

--	--