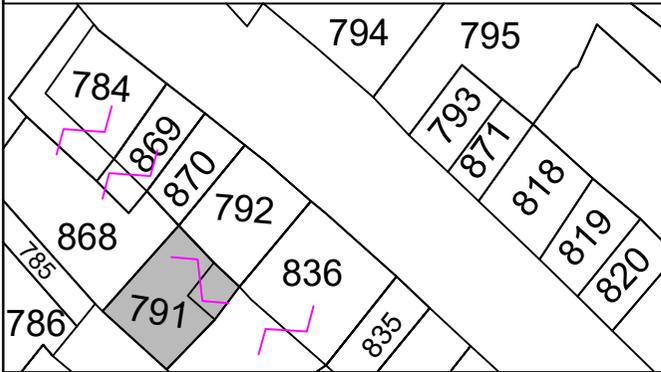


<b>ISOLATO 54</b>			<b>UNITA' n° 1</b>			<b>VIA VERDI</b>			<b>FOGLIO 37</b>			<b>Mapp.le</b>			<b>FOTO</b>											
<b>SUPERFICE (mq.): 29,00</b>			<b>VOLUME DI PROGETTO (mc.):78,30</b>			<b>H max di progetto</b>																				
<b>ESISTENTE</b>			<b>INCREMENTO</b>			<b>DEMOLIZIONI</b>			<b>TOTALE</b>			m. 1,80						Su Via Verdi								
Da tabulato	Da progetto	Da rilievo										Edificio preesistente														
	-	58,00	20,30			0			78,30			Vedi prospetto di progetto (tavola n° 54) h = 2,40														
<b>DESTINAZIONI D'USO</b>									<b>INTERVENTI AMMESSI</b>																	
Residenza			Magazzino Garage			Uffici pubblici e privati			Artigianato non molesto			Esercizi pubblici e attrezzature collettive			a - Manutenzione ordinaria e straordinaria											
															b - Restauro conservativo											
															c - Ristrutturazione											
															d - Sopraelevazione											
															e - Ampliamento											
															f - Demolizione e ricostruzione											
															g - Nuova costruzione											
															h - Demolizione											
															i - Realizzazione di copertura a tetto											
<b>RAPPORTO DI COPERTURA:</b>									sul lotto di pertinenza			%			sull'area di sedime assegnata			%			pari all'area di sedime			%		
<b>MODALITA' D'INTERVENTO</b>																										
<b>COPERTURE</b>					<b>APERTURE</b>					<b>PARTICOLARI DA CONSERVARE</b>					<b>PARTICOLARI DA ELIMINARE O SOSTITUIRE</b>											
Copertura a tetto					Conservazione forma e dimensioni aperture esistenti																					
A una falda					Nuove aperture stesso asse e dimensioni aperture esistenti																					
A due falde																										
A padiglione					Nuove aperture stesso asse aperture esistenti																					
Copertura prevalentemente a tetto					Nuove aperture stesse dimensioni aperture esistenti nel rione																					
Obbligo di recupero del manto di copertura esistente																										
<b>Terrazze a tasca</b>					<b>Ampliamento aperture a piano terra</b>																					
consentito		non consentito			consentito		non consentito																			
<b>CORONAMENTO DI FACCIATA</b>					<b>SISTEMI DI CHIUSURA CONSENTITI</b>																					
<b>Canale di gronda:</b>					<b>Tipo</b>		<b>Materiale</b>																			
Consentito		Non consentito			Avvolgibili																					
Riproposizione del cornicione esistente					Persiane																					
Falda di tetto aggettante					Portelloni																					
Manto di copertura aggettante con motivo decorativo (part.)					Inferriate																					
					Cancellotti																					
										<b>BALCONI</b>																
					Consentiti					Non consentiti																
					Aggettanti					Non aggettanti																
					N°					Dimensioni:					Caratteristiche:											
					-					m.					Parapetto in .....											
<b>PARTICELLE DI PROPRIETA'</b>															Scala 1/5000											
																										
<b>PRESCRIZIONI PARTICOLARI</b>																										