



ISOLATO 54						UNITA' n° 10						VIA MARCONI 5						FOGLIO 37				Mapp.le				FOTO															
SUPERFICE (mq.): 53,25						VOLUME (mc.): 346,00						H max di progetto																													
ESISTENTE						INCREMENTO						DEMOLIZIONI						TOTALE						m. 6.50						Su Via Marconi											
Da tabulato		Da progetto		Da rilievo																				Edificio preesistente																	
		-		346,00								0						346,00						Vedi profilo di progetto																	
DESTINAZIONI D'USO												INTERVENTI AMMESSI																													
Residenza				Commercio al minuto				Uffici pubblici e privati				Artigianato non molesto				Esercizi pubblici e attrezzature collettive				a - Manutenzione ordinaria e straordinaria																					
																				b - Restauro conservativo																					
																				c - Ristrutturazione																					
																				d - Sopraelevazione																					
																				e - Ampliamento																					
																				f - Demolizione e ricostruzione																					
																				g - Nuova costruzione																					
																				h - Demolizione																					
																				i - Realizzazione di copertura a tetto																					
RAPPORTO DI COPERTURA:								sul lotto di pertinenza										%		sull'area di sedime assegnata										%		pari all'area di sedime								%	
MODALITA' D'INTERVENTO	
COPERTURE								APERTURE								PARTICOLARI DA CONSERVARE								PARTICOLARI DA ELIMINARE O SOSTITUIRE																	
Copertura a tetto										Conservazione forma e dimensioni aperture esistenti																															
A una falda										Nuove aperture stesso asse e dimensioni aperture esistenti																															
A due falde	
A padiglione	
Copertura prevalentemente a tetto	
Obbligo di recupero del manto di copertura esistente										Nuove aperture stesse dimensioni aperture esistenti																															
Terrazze a tasca								Ampliamento aperture a piano terra																																	
consentito						non consentito						consentito						non consentito																							
CORONAMENTO DI FACCIATA								SISTEMI DI CHIUSURA CONSENTITI																																	
Canale di gronda:								Tipo								Materiale																									
Consentito						Non consentito						Avvolgibili																													
Riproposizione del cornicione esistente										Persiane										BALCONI																					
Falda di tetto aggettante										Portelloni																															
Manto di copertura aggettante con motivo decorativo (part.)										Inferriate																															
								Cancellotti																																	
												Consentiti						Non consentiti																							
												Aggettanti						Non aggettanti																							
						N°				Dimensioni:				Caratteristiche:																											
						-				m.				Parapetto in																											

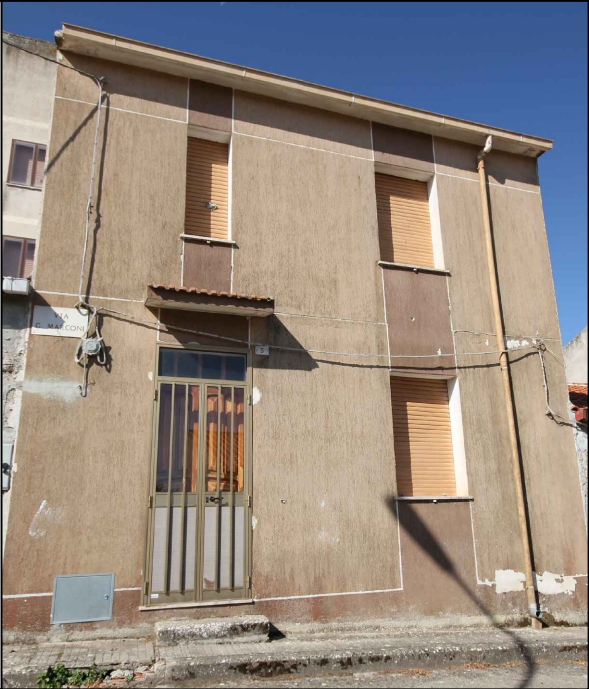

PARTICELLE DI PROPRIETA'

Scala 1/5000

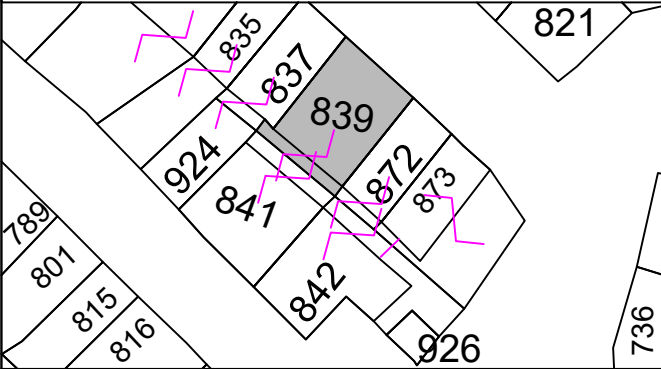

PRESCRIZIONI PARTICOLARI