Regione Lombardia - Provincia di Como - Comune di Uggiate Trevano

EG 12Bis

Comune di Uggiate Trevano

Lavori di consolidamento e messa in sicurezza dissesto idrogeologico in località Trevano Inferiore - Carà - RIM 14

CUP F13I19001150004 - CIG 86315303E3

Progetto esecutivo

PROGETTAZIONE	I PROGETTISTI
Dott. Geol. Luca ARIENI Albo Dei Geologi della Regione Lombardia n° 1169 **Dott. Geol. Marco CANAVESI** Albo Dei Geologi della Regione Lombardia n° 1547 **SEDE LEGALE** Via Europa, n°53 - 21040 - Morazzone (VA) C.F. e P.I. 02755350125 Mail: info@abmgeo.it PEC: abmgeo@pec.it	Dott. Geol. Luca ARIENI Dott. Geol. Marco CANAVESI
Dott. Ing. Andrea RINOLFI Albo degli Ingegneri civili ed ambientali Provincia di Novara - Sezione A - N° 2087 **SEDE LEGALE** Via Lodovico il Moro, n°19 - 28078 - Romagnano Sesia (NO) C.F. RNLNDR80L17D843C - P.I. 02126050033 Mail: info@studiorinolfi.com PEC: andrea.rinolfi@ingpec.eu	Dott. Ing. Andrea RINOLFI

REV	DESCRIZIONE	REDATTO	DATA	VERIFICATO	DATA	APPROVATO	DATA
A	PROGETTO DEFINITIVO	RINOLFI	08/04/2021	RINOLFI	08/04/2021	AR/CA/NRIN	APRILE 2021
B	PROGETTO ESECUTIVO	RINOLFI	04/08/2021	RINOLFI	05/08/2021	AR/CA/NRIN	AGOSTO 2021
C	PROGETTO ESECUTIVO	RINOLFI	11/11/2022	RINOLFI	11/11/2022	AR/CA/NRIN	NOVEMBRE 2022

Elaborato grafico realizzato con AUTOCAD - Licenza n° 539-74686830

TITOLO :	CODICE PROGETTO :	SCALA GRAFICA :
Area intervento A Planimetria di progetto	P241	1:100
	CODICE TAVOLA : T370	TAVOLA N° : **12Bis**
	FILE : *R10_Area di intervento A_Planimetria di progetto.dwg*	

Lo studio si riserva a termini di legge la proprietà del presente elaborato, vietandone a terzi la riproduzione e la visione non autorizzata

PLANIMETRIA DI PROGETTO
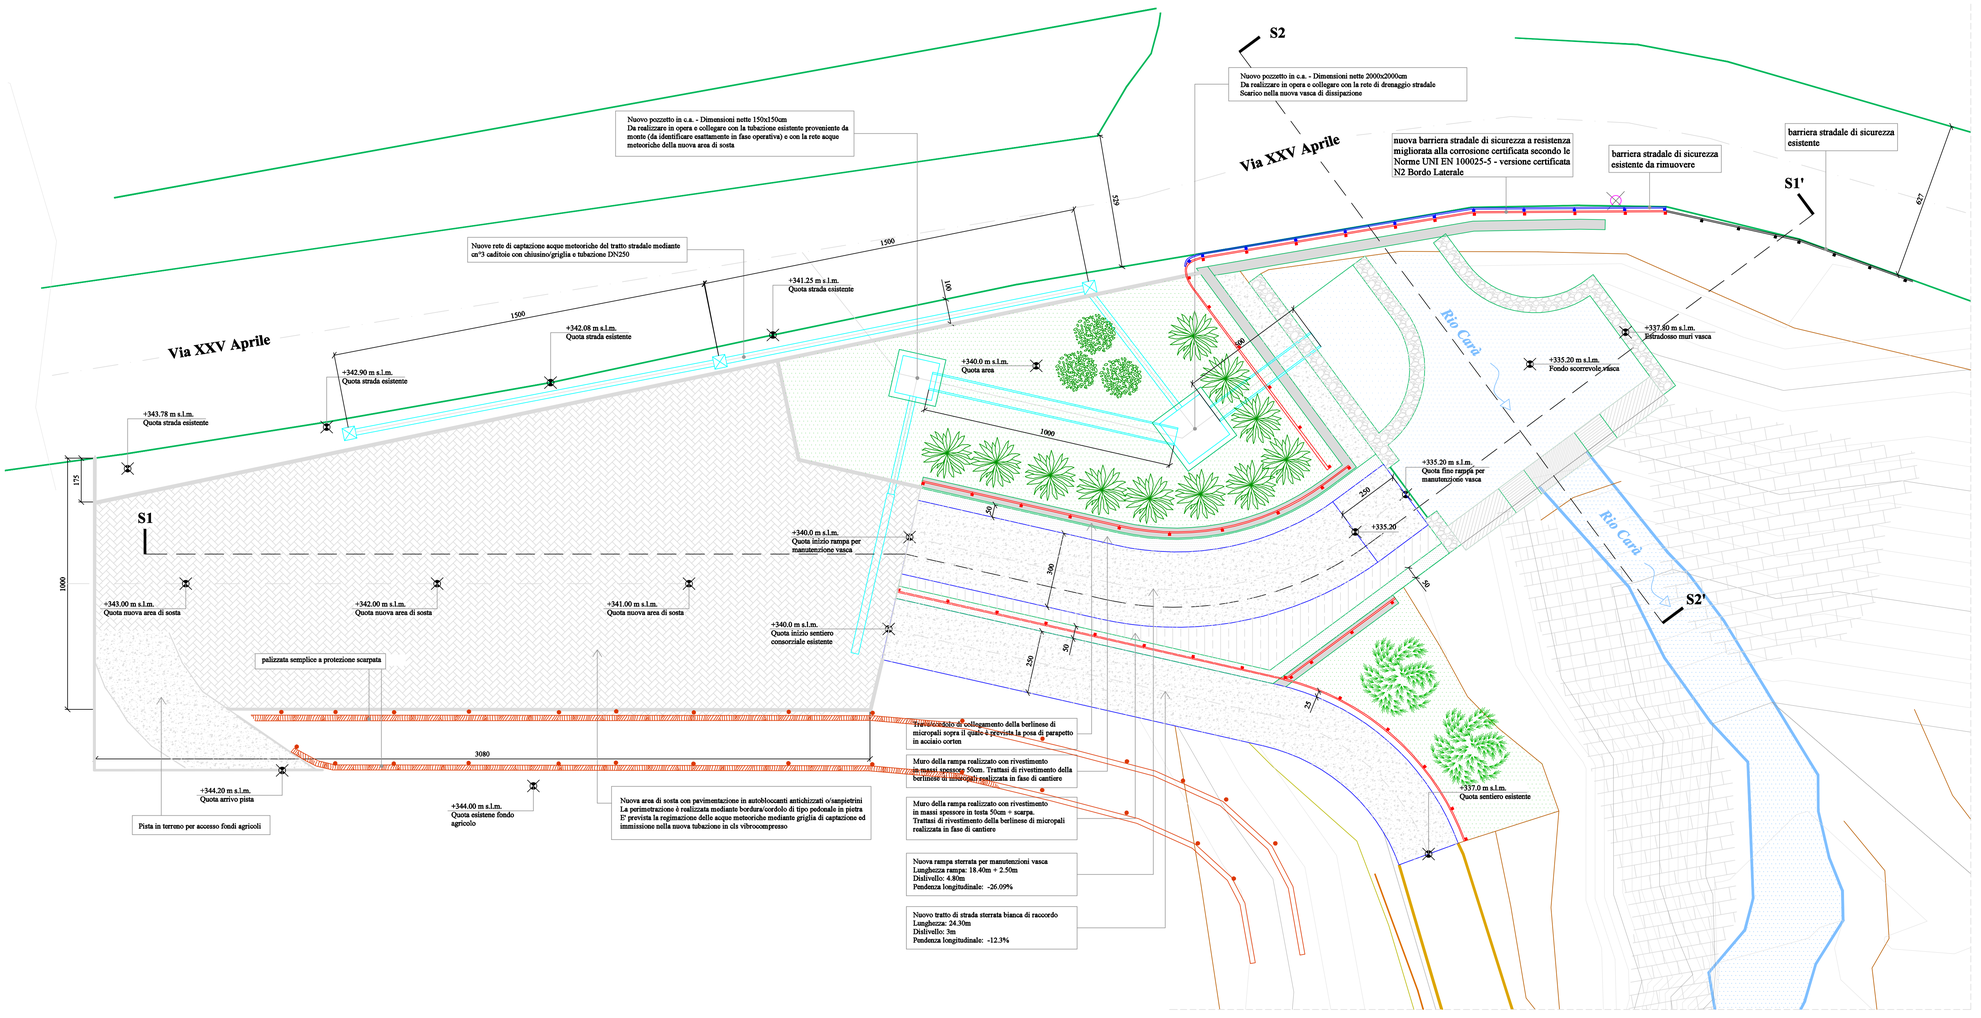
Scala 1:100