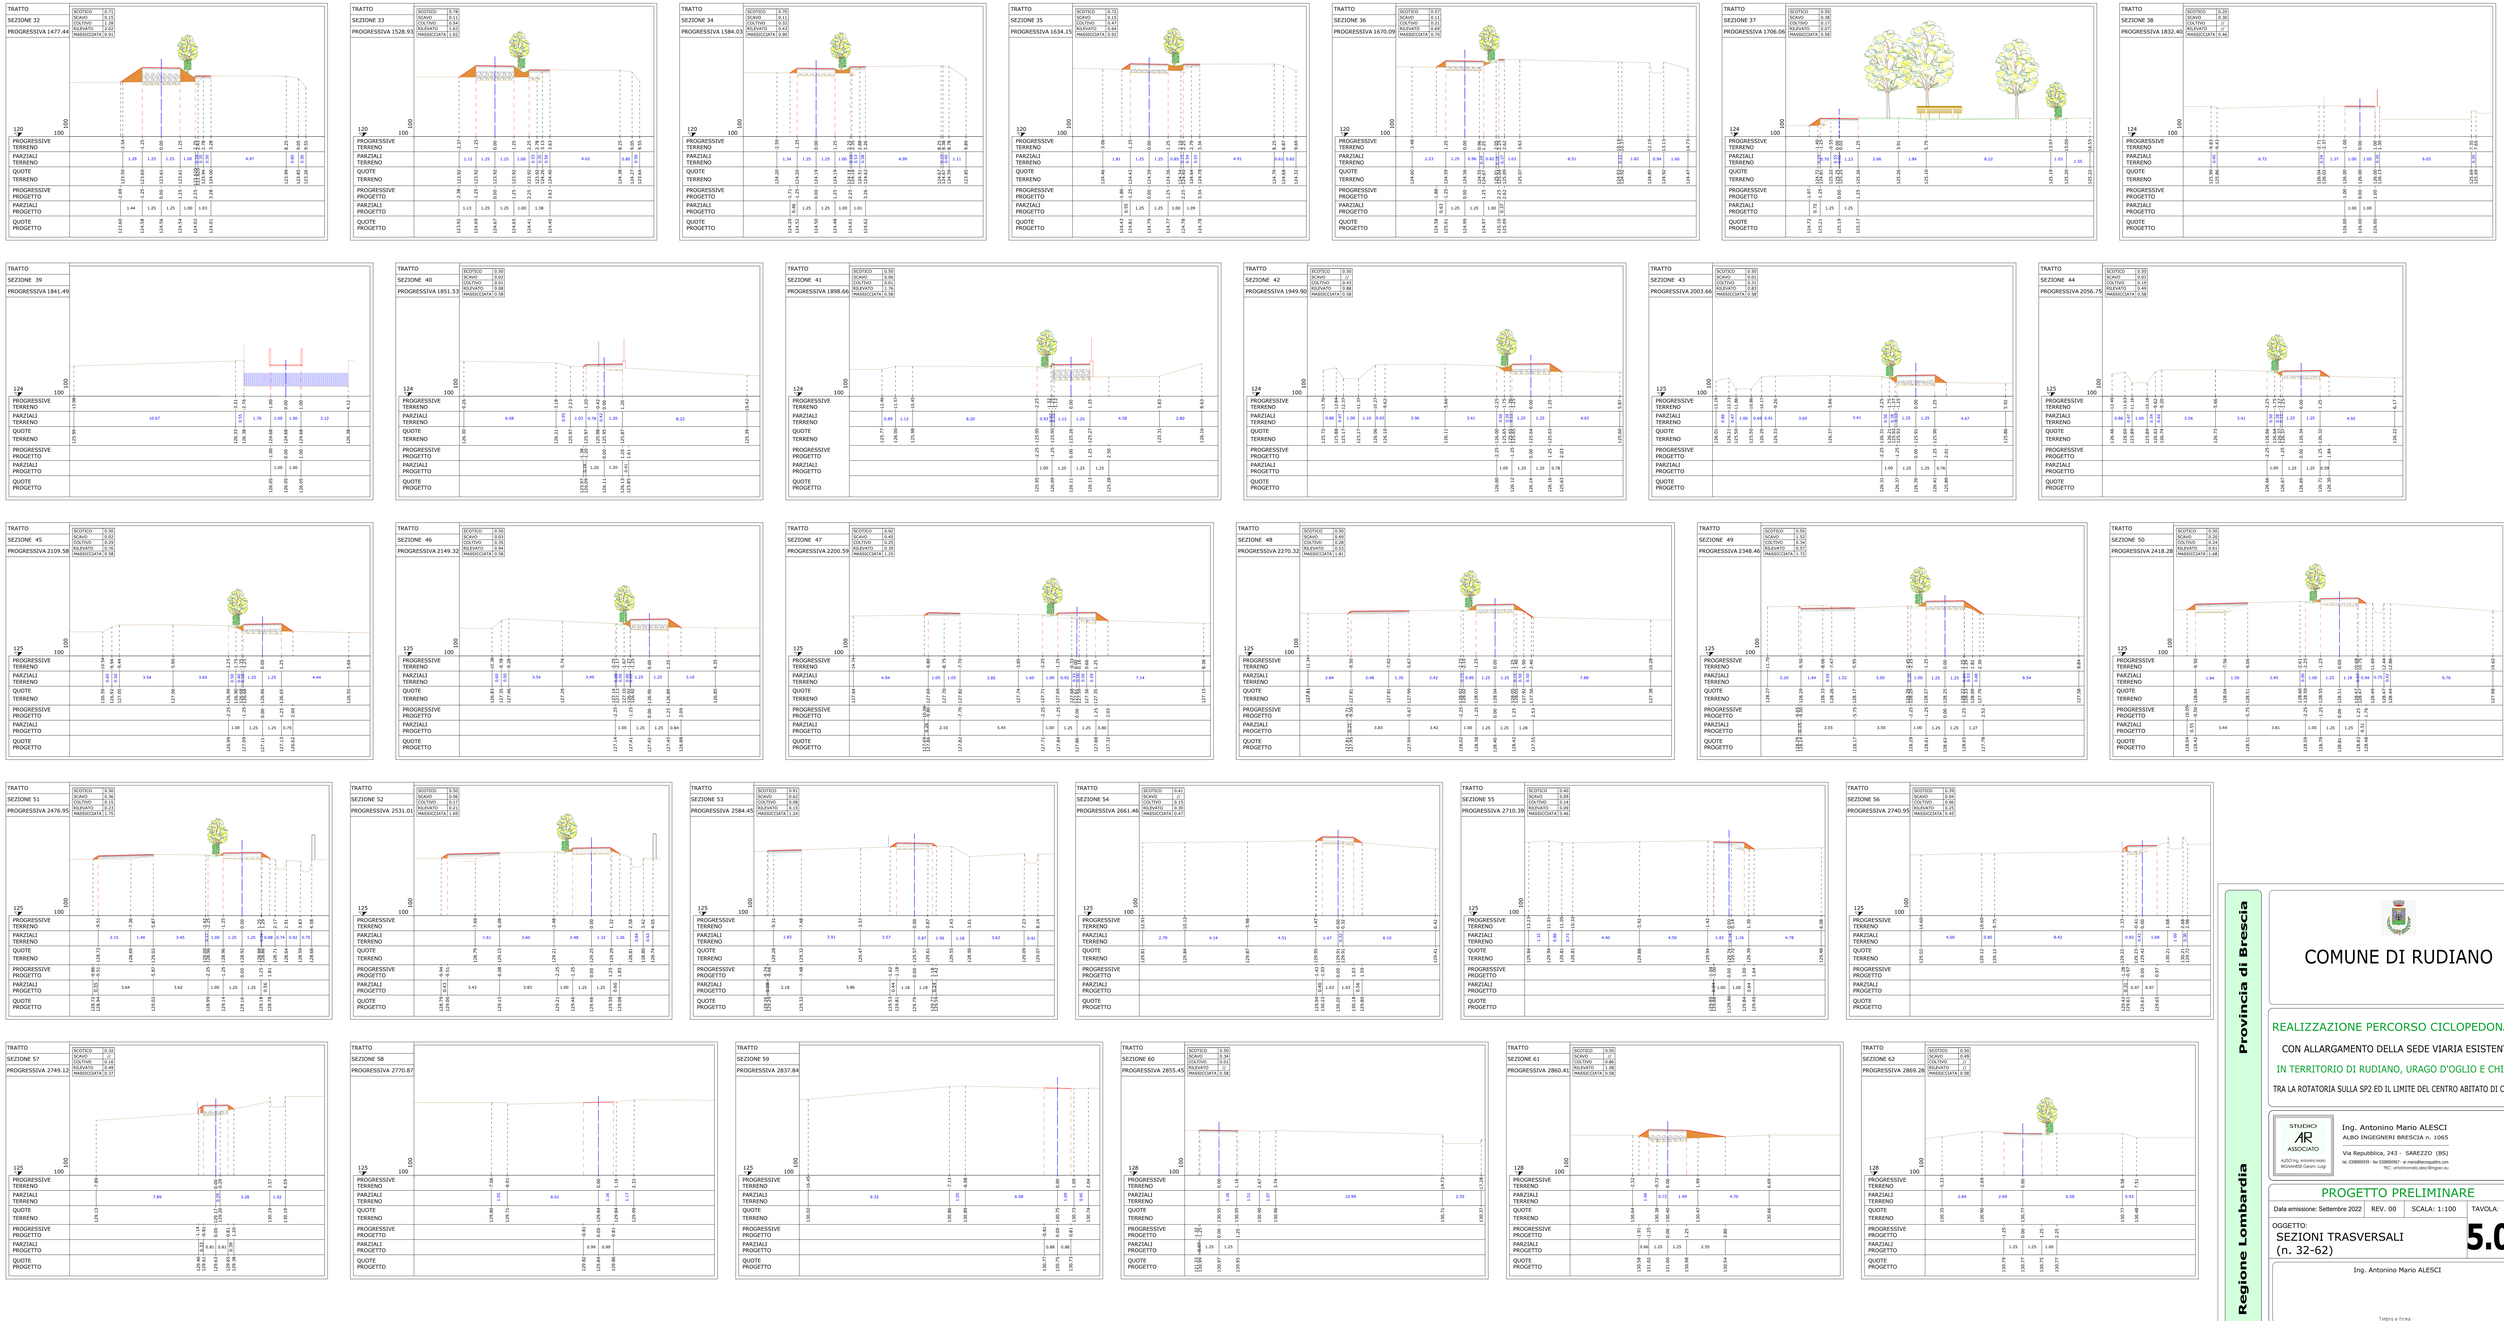

COMUNE DI RUDIANO

REALIZZAZIONE PERCORSO CICLOPEDONALE

CON ALLARGAMENTO DELLA SEDE VIARIA ESISTENTE

IN TERRITORIO DI RUDIANO, URAGO D'OGLIO E CHIARI

TRA LA ROTATORIA SULLA SP2 ED IL LIMITE DEL CENTRO ABITATO DI CHIARI

Provincia di Brescia

Regione Lombardia

STUDIO AR ASSOCIATO
ASSOC.ing. Antonino Mario BOANNIDE Geom. Luigi

Ing. Antonino Mario ALESCI
ALBO INGEGNERI BRESCIA n. 1065

Via Repubblica, 243 - SAREZZO (BS)
tel. 0308900291 - fax 0308900047 - ar.mario@tecnoparetro.com
PEC: antoninomario.alesci@ingpec.eu

PROGETTO PRELIMINARE

Data emissione: Settembre 2022	REV. 00	SCALA: 1:100	TAVOLA:

OGGETTO:

SEZIONI TRASVERSALI (n. 32-62)

5.02

Ing. Antonino Mario ALESCI

Timbro e firma