


COMUNE DI FOLIGNANO

(PROVINCIA DI ASCOLI PICENO)




REALIZZAZIONE DI MODULI SCOLASTICI
PER SCUOLA INFANZIA
FOLIGNANO CAPOLUOGO - FINANZIAMENTO MIUR


PROGETTO DI FATTIBILITA' TECNICO ECONOMICA

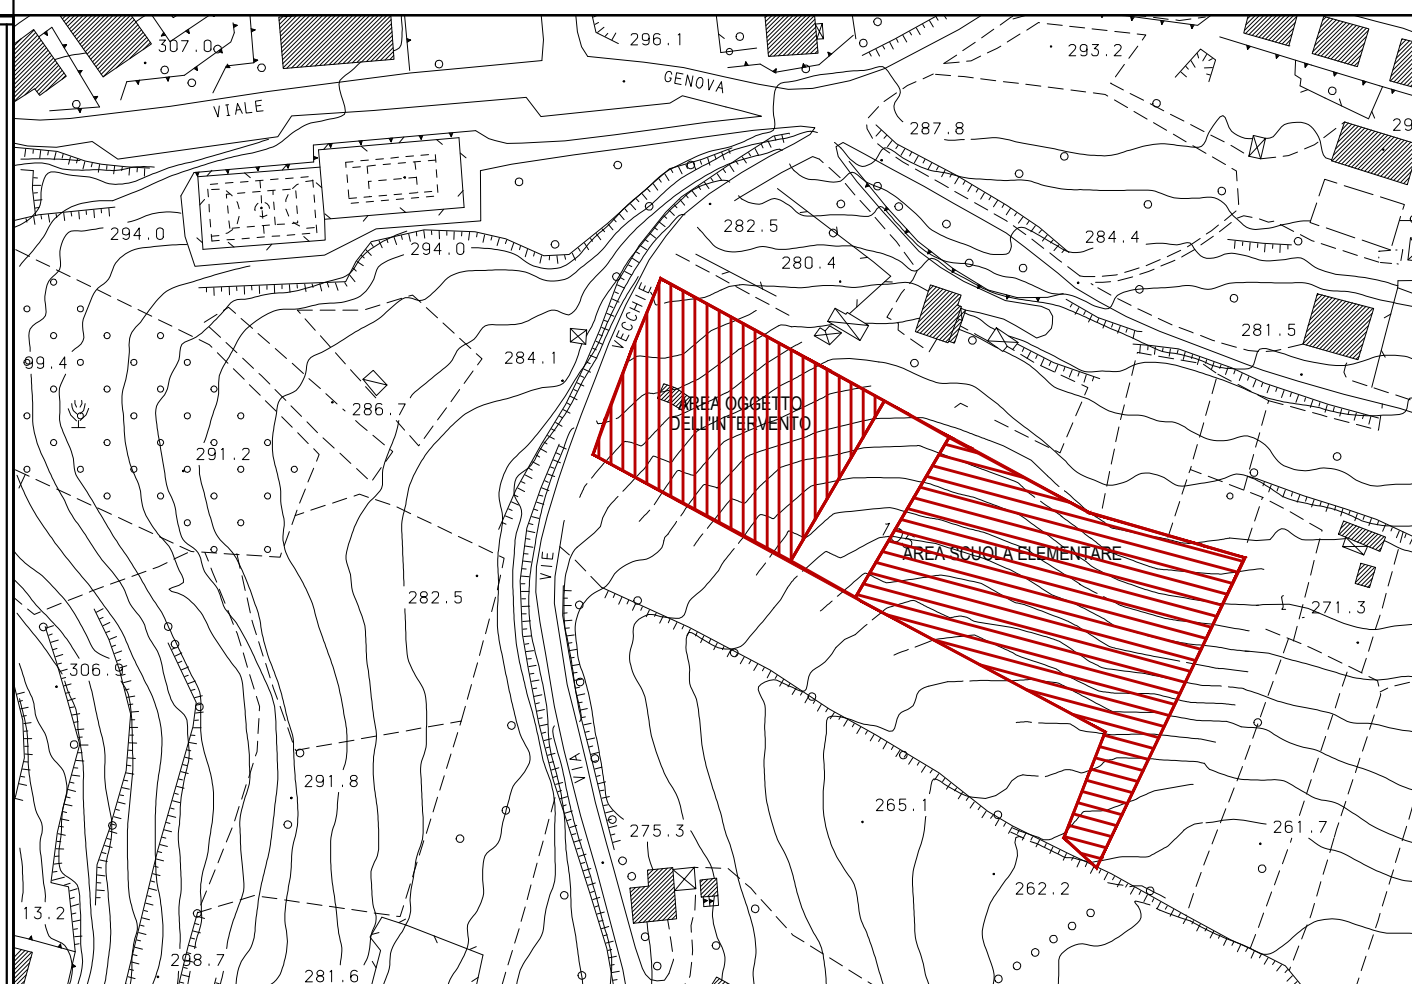

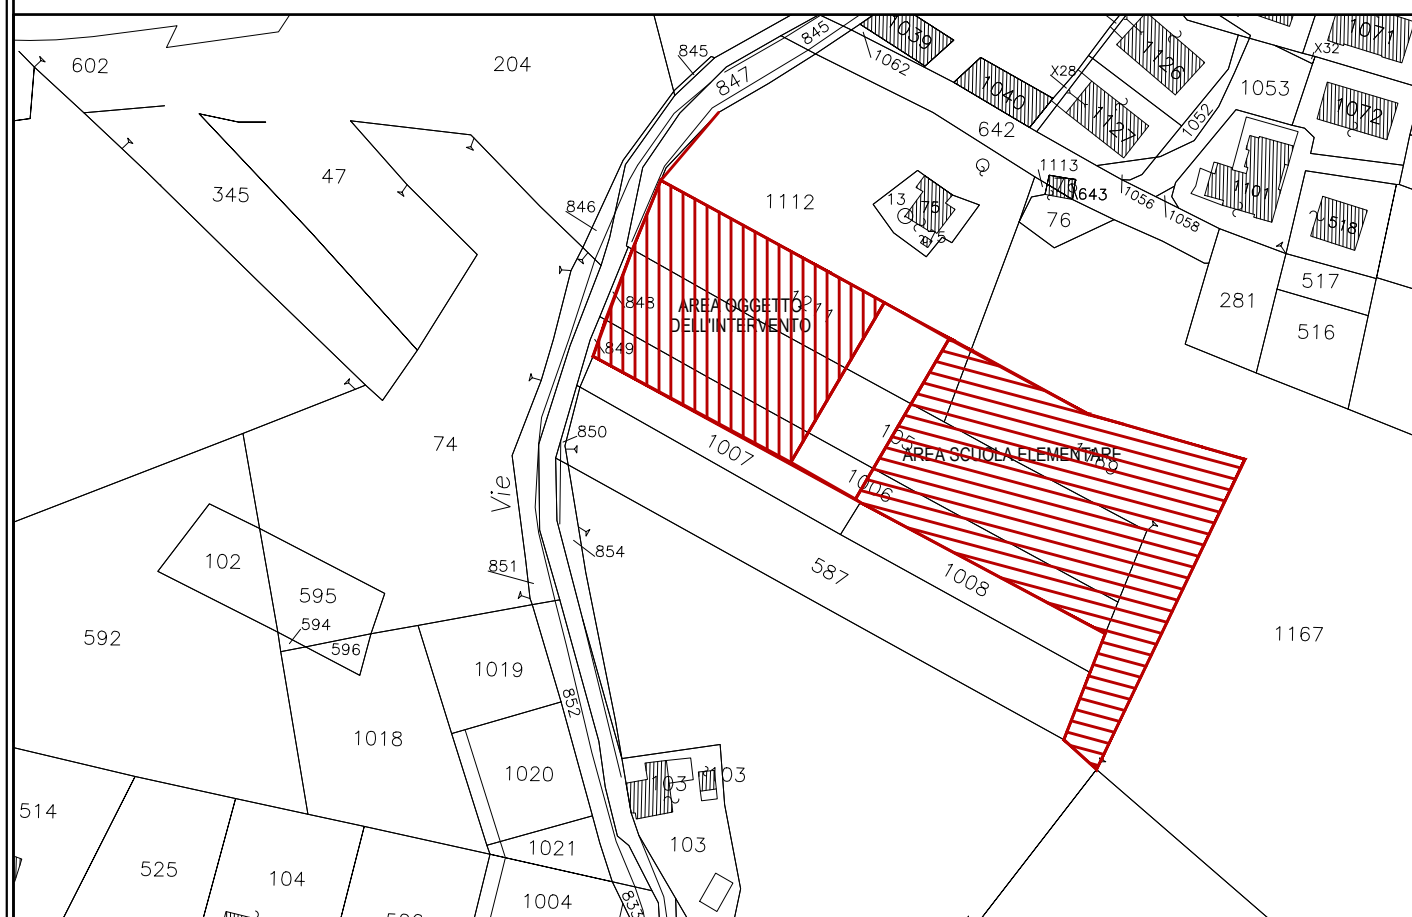

COMUNE DI FOLIGNANO (AP) - STRALCIO PLANIMETRIA AEROFOTOGRAMMETRICA scala 1:2000

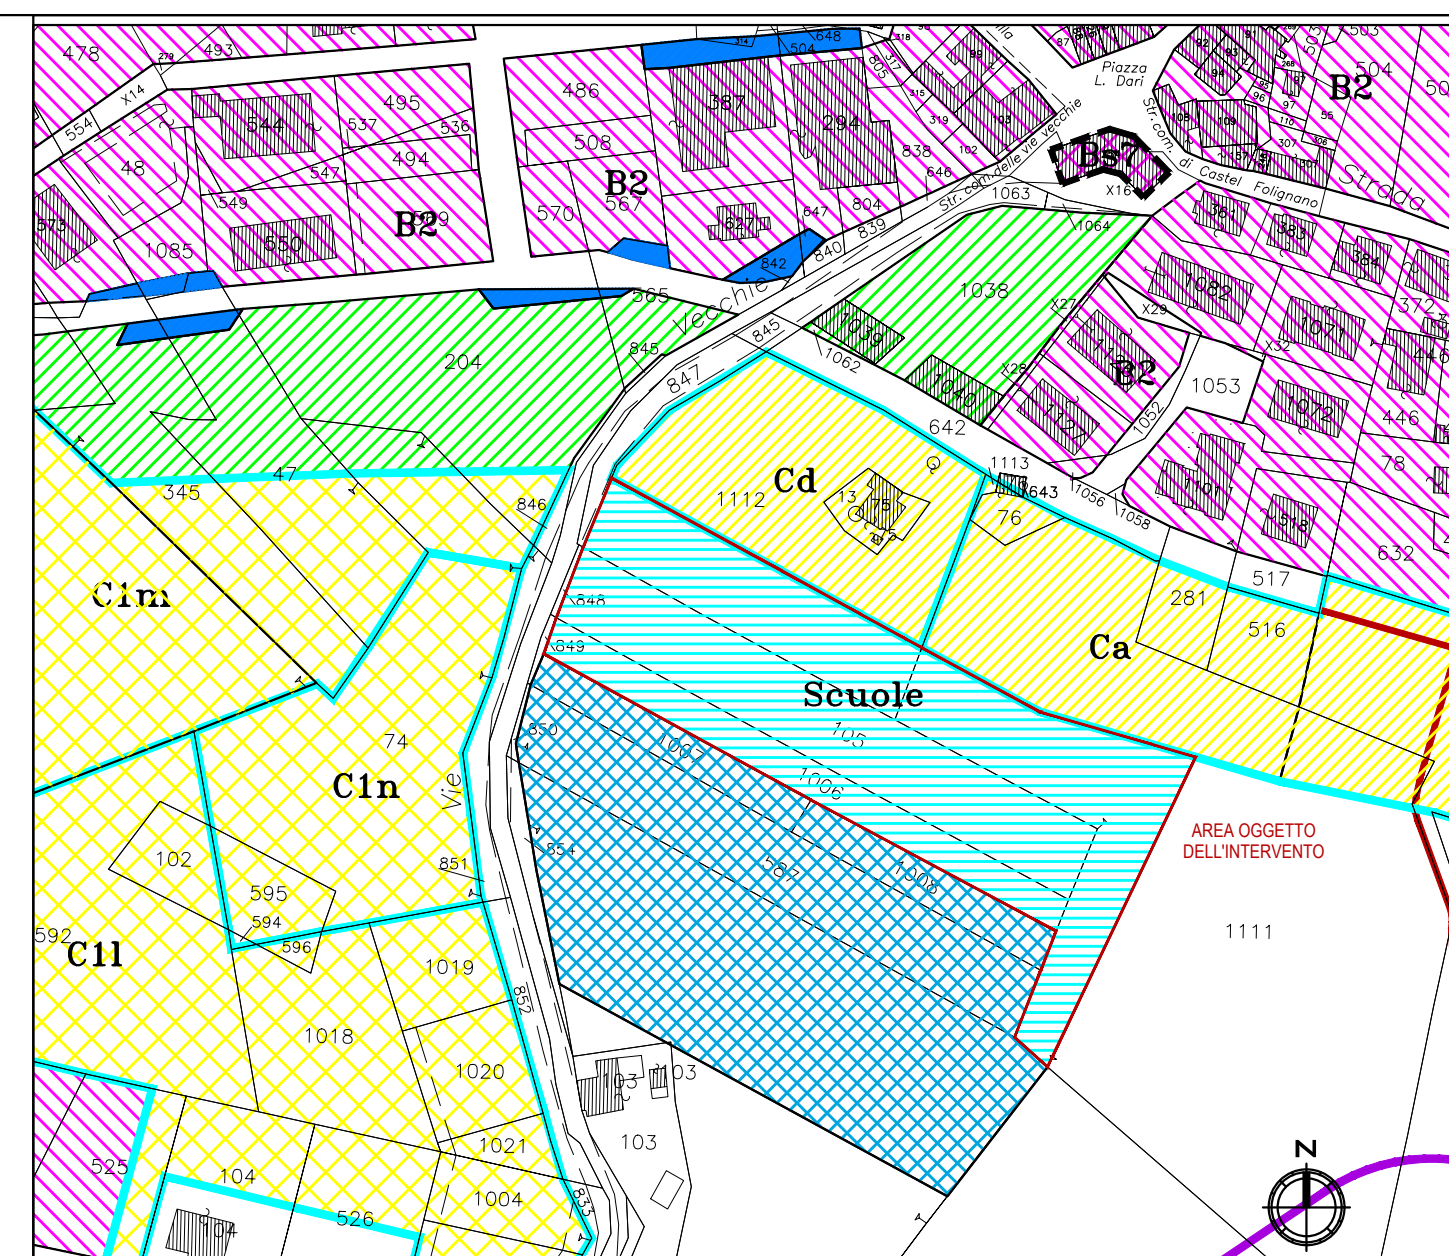

COMUNE DI FOLIGNANO (AP) - STRALCIO CATASTALE scala 1:2000



COMUNE DI FOLIGNANO (AP) - STRALCIO P.R.G. COMUNALE scala 1:2000

-  ZONA PER ATTREZZATURE SPORTIVE - (art.20 NTA del PRG)
-  ZONE PER ATTREZZATURE DI INTERESSE PUBBLICO - (art.22 NTA del PRG)
CH = Chiesa - S = scuola - M = municipio

TAV. 2

STRALCIO AEROFOTOGRAMMETRICO
STRALCIO CATASTALE
STRALCIO PRG VIGENTE

UBICAZIONE VIA VIE VECCHIE - CAPOLUOGO - FOLIGNANO (AP)

DATA : Gennaio 2018

UTC DI PROGETTAZIONE

Arch. Elisa Scalabroni (capogruppo)
Ing. Jessica Ionni
Arch. Marco Marozzi

UTC DI DIREZIONE LAVORI

Arch. Elisa Scalabroni (capogruppo)
Ing. Jessica Ionni
Arch. Marco Marozzi

RUP

Arch. Francesca Romana Mancini