
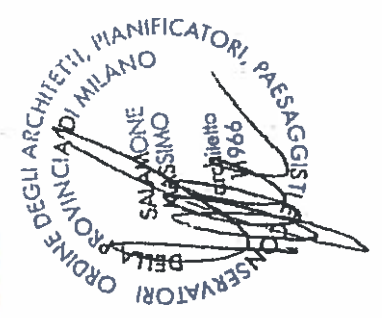


area esterna

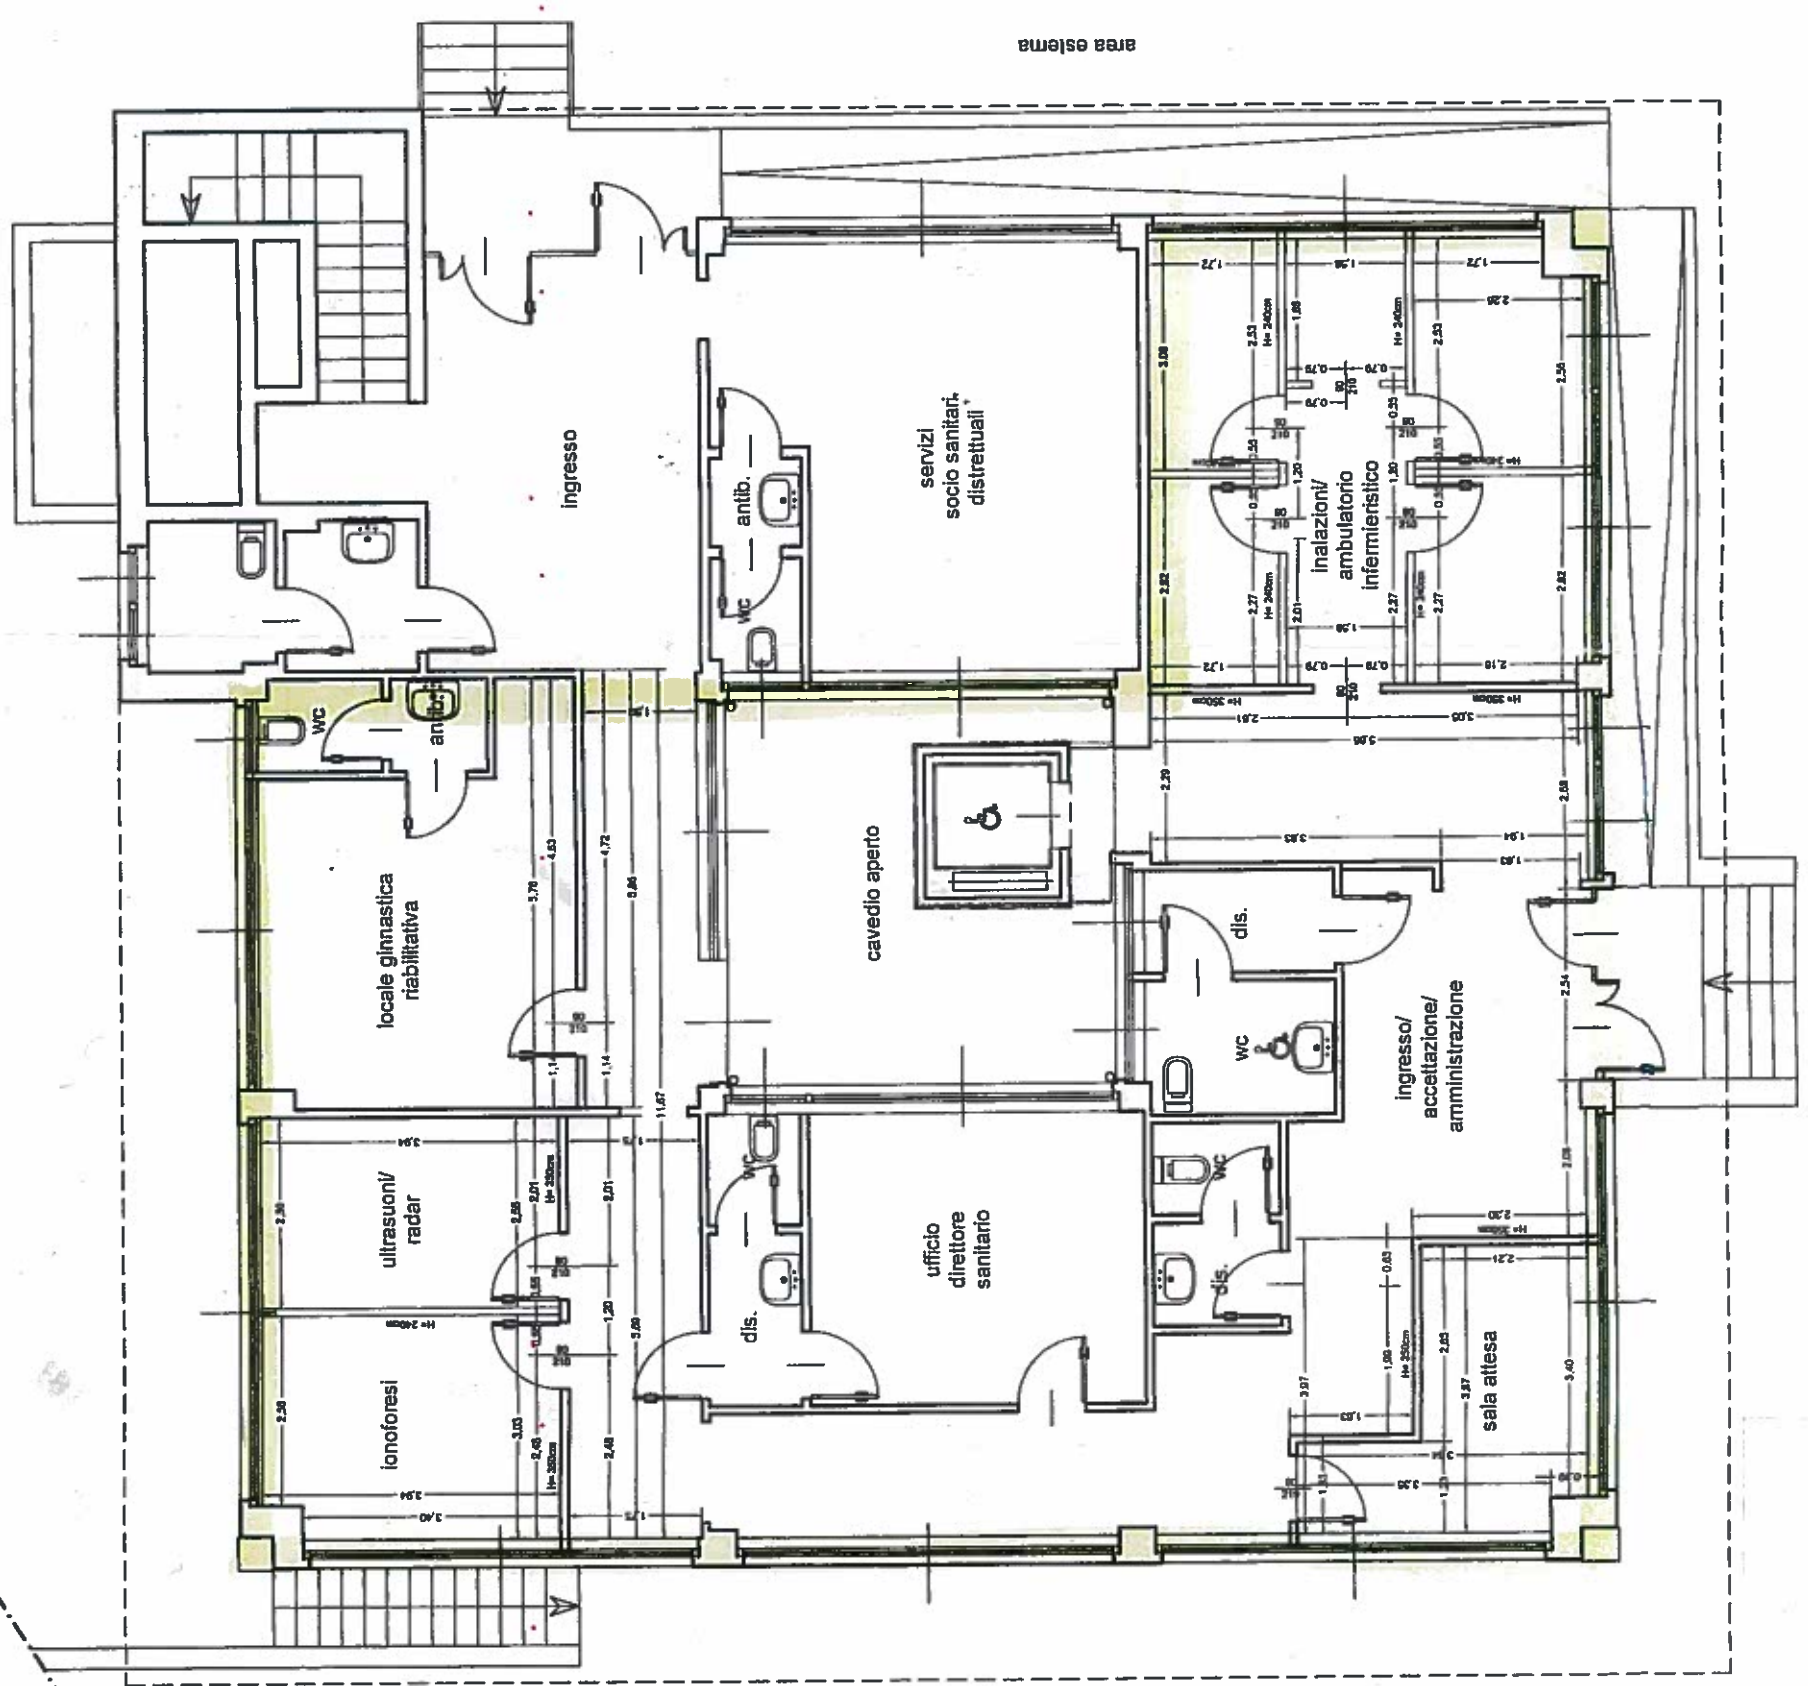

PROGETTO DI RIQUALIFICAZIONE
SPAZI POLIAMBULATORIO
Via Gramsci n. 10, 20010 Vittuone (MI)

data 31.08.2011

Committenza:
INTERSSOS POLI AMBULATORIO -
SOCIETA' COOPERATIVA SOCIALE
Sede legale: Via Meucci n. 40
20013 Magenta (MI)
CODICE FISCALE 06321920966

Comune di Vittuone
Provincia di Milano
PLANIMETRIA PIANO RIALZATO
Scala 1:100