


data 31.08.2011

PROGETTO DI RIQUALIFICAZIONE
SPAZI POLIAMBULATORIO
Via Gramsci n. 10, 20010 Vittuone (MI)




Commitenza:
INTERSOS POLI AMBULATORIO -
SOCIETA' COOPERATIVA SOCIALE
Sede legale: Via Meucci n. 40
20013 Magenta (MI)
CODICE FISCALE 06321920966

Comune di Vittuone
Provincia di Milano
PLANIMETRIA PIANO RIALZATO
Scala 1:100

STUDIO A&S - Architettura & Urbanistica
Architetto Massimo Salvarone
Ordine degli architetti della provincia di Milano n. 11965

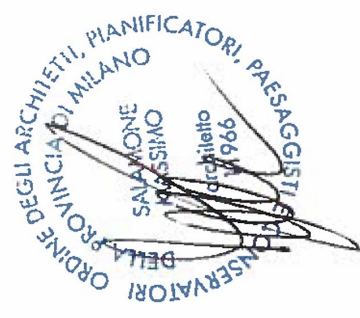

TEKNO + srl

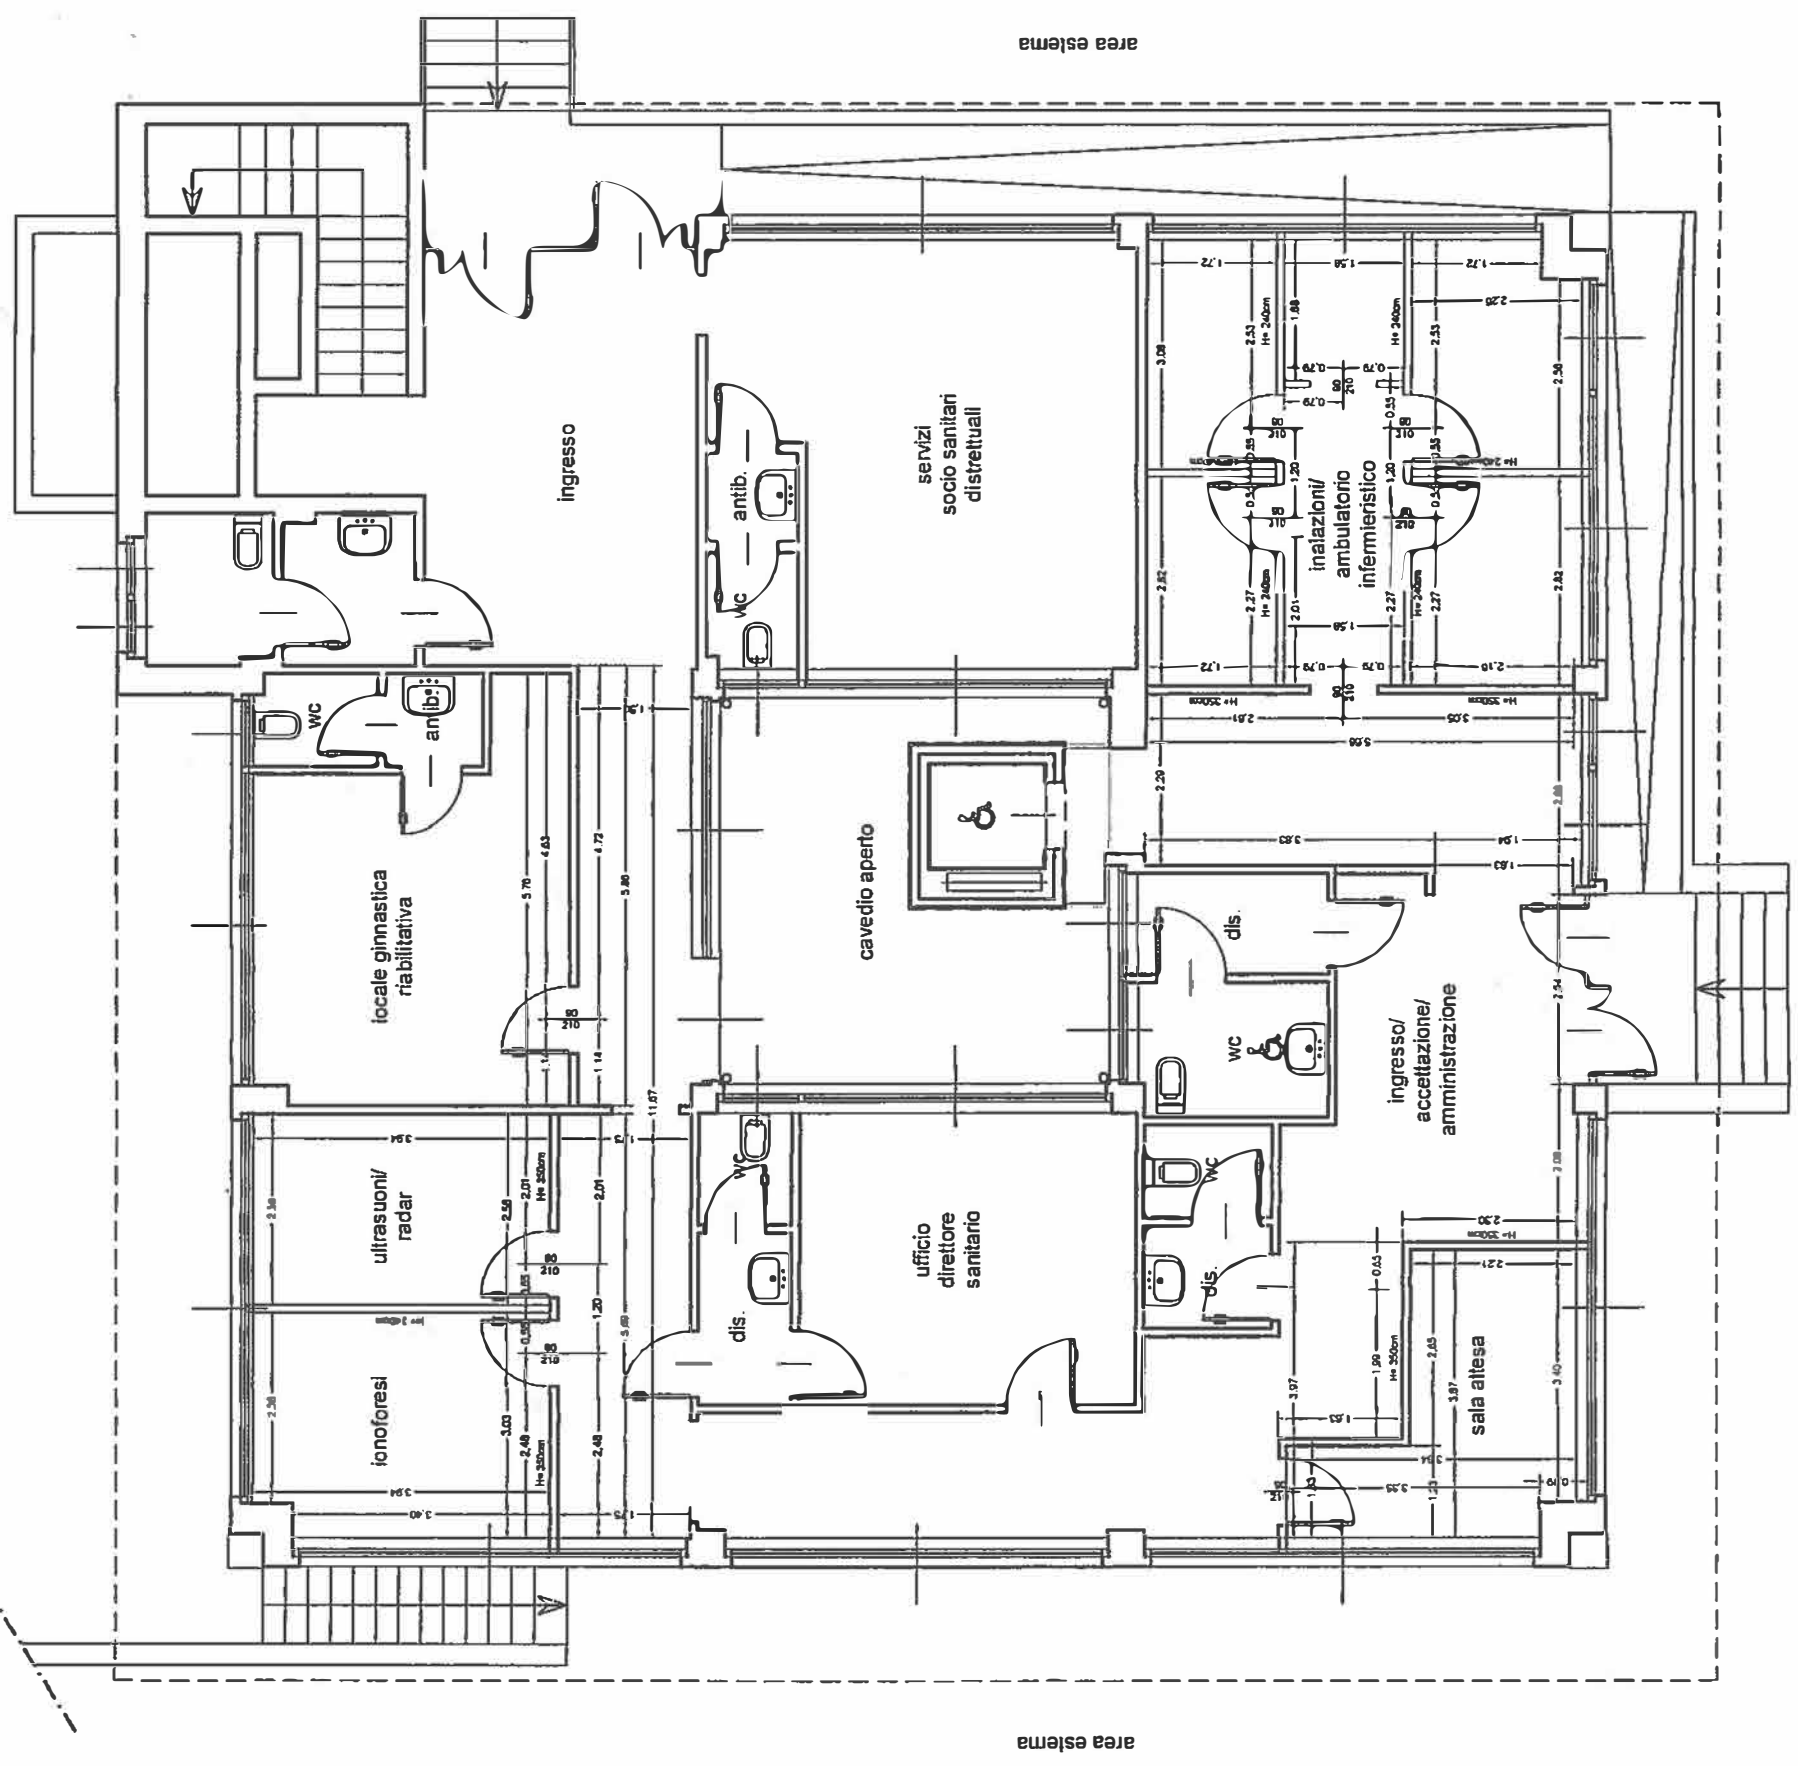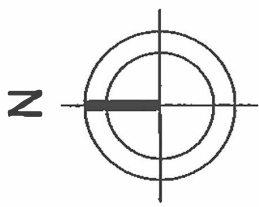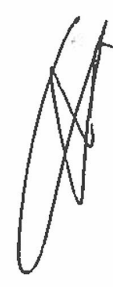

PROGETTO IN VARIANTE
Planimetria Piano Rialzato - Scala :100