NAVIGATORE
Fuori Scala

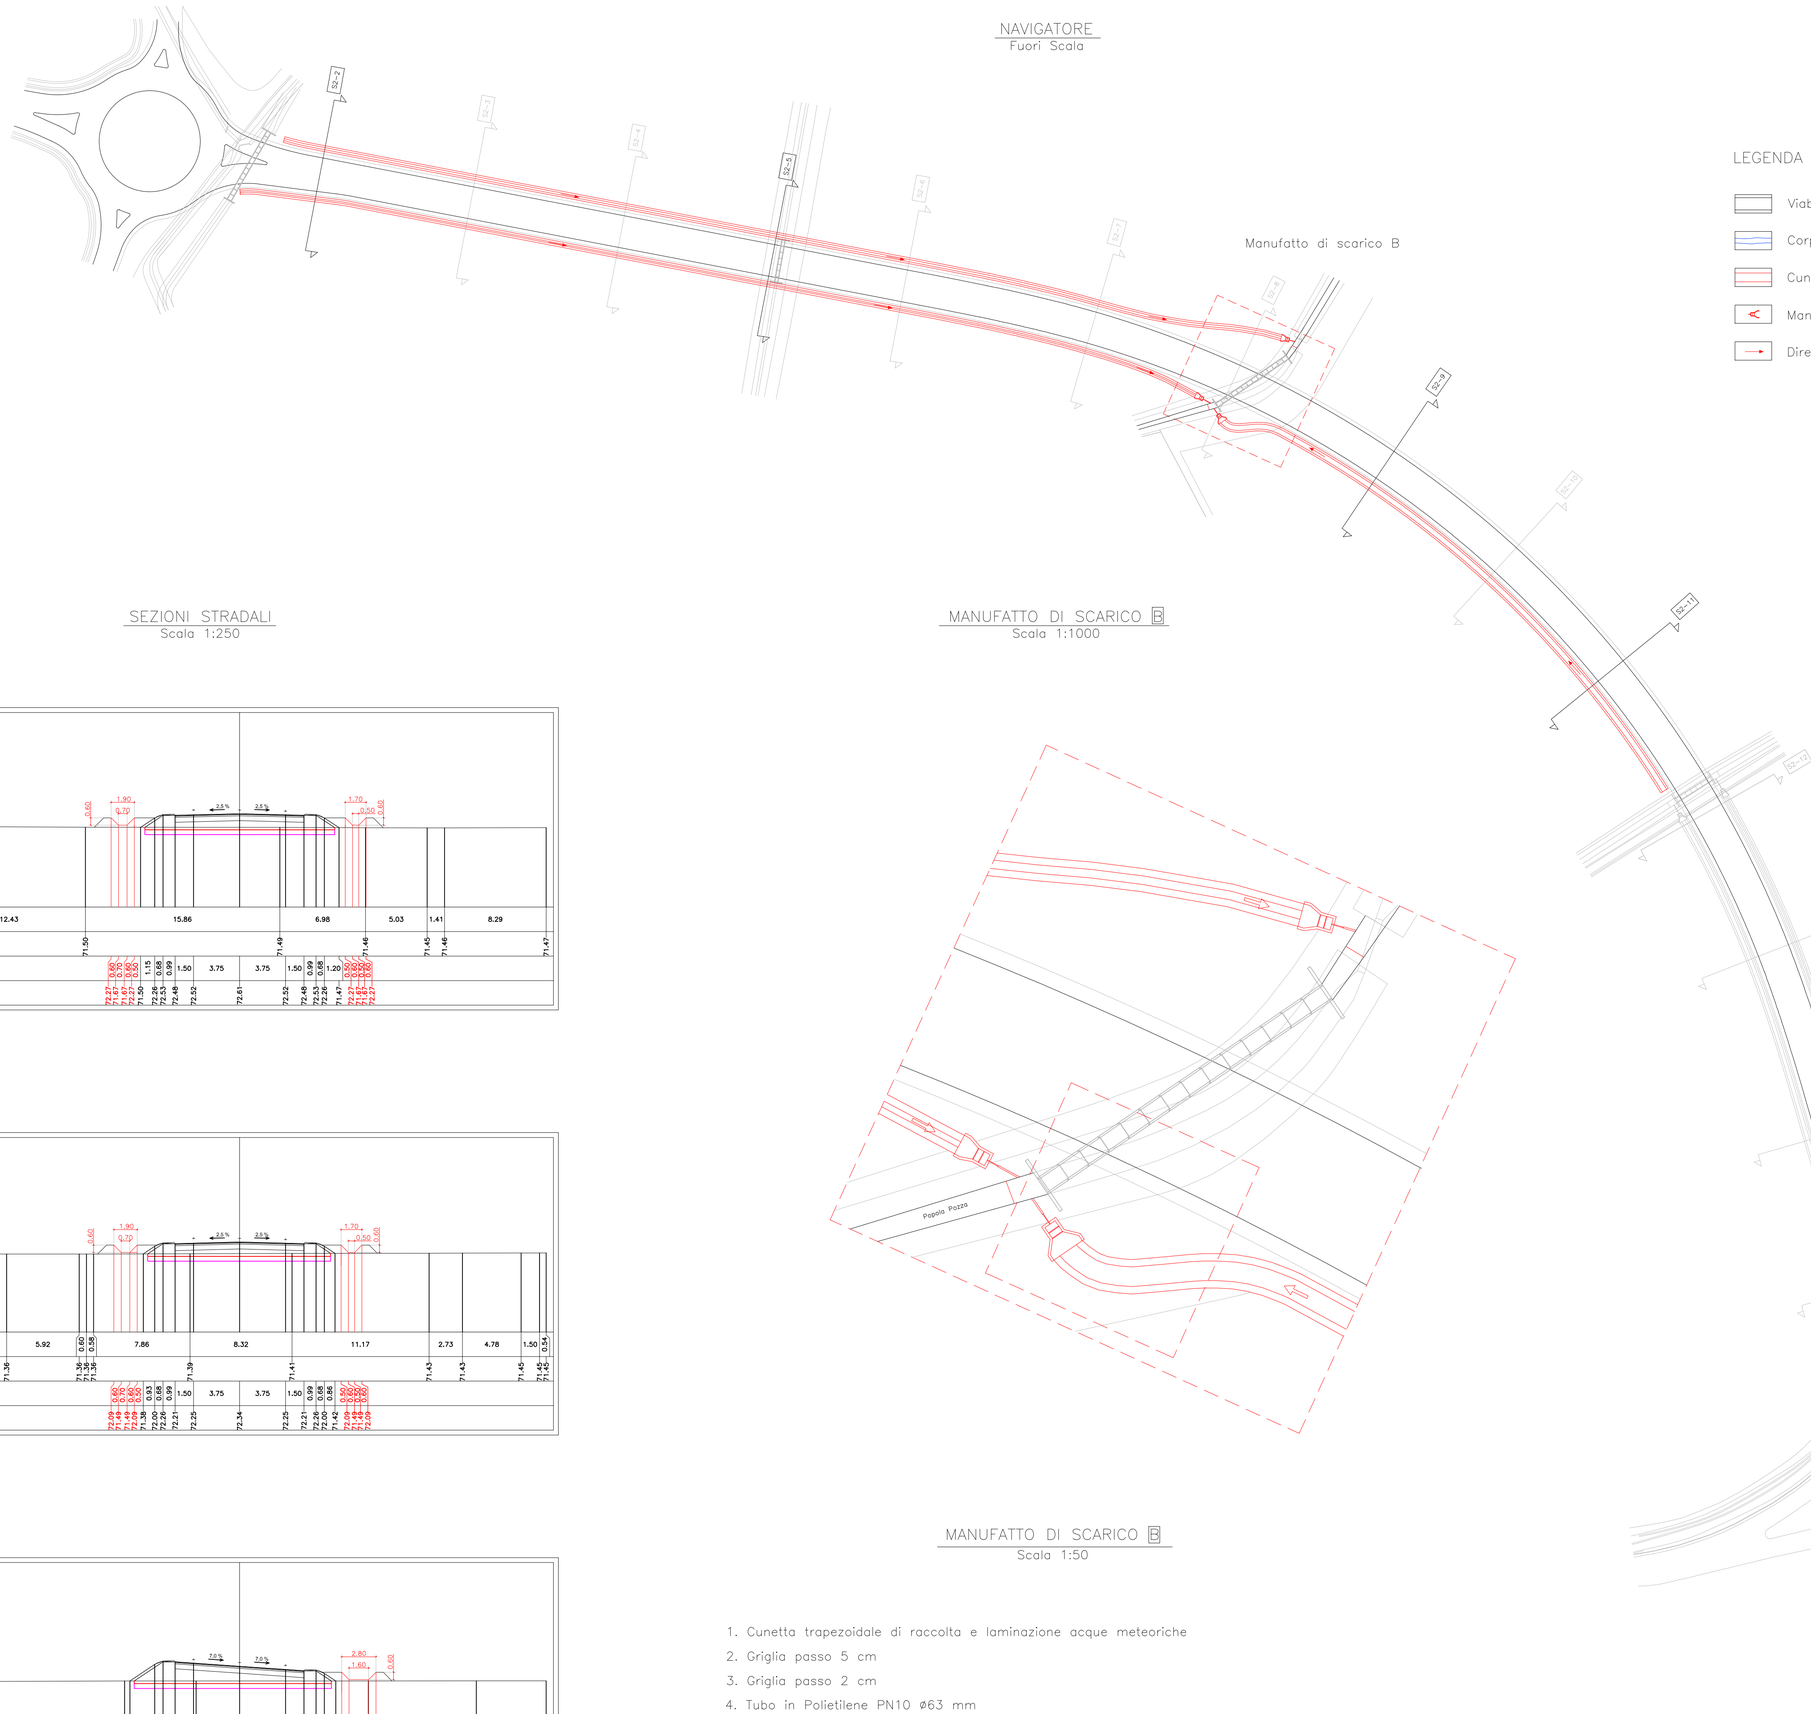

N

LEGENDA

- Viabilità in progetto
- Corpi idrici superficiali esistenti
- Cunetta di raccolta e laminazione acque meteoriche
- Manufatto di scarico
- Direzione flusso idrico

SEZIONI STRADALI
Scala 1:250

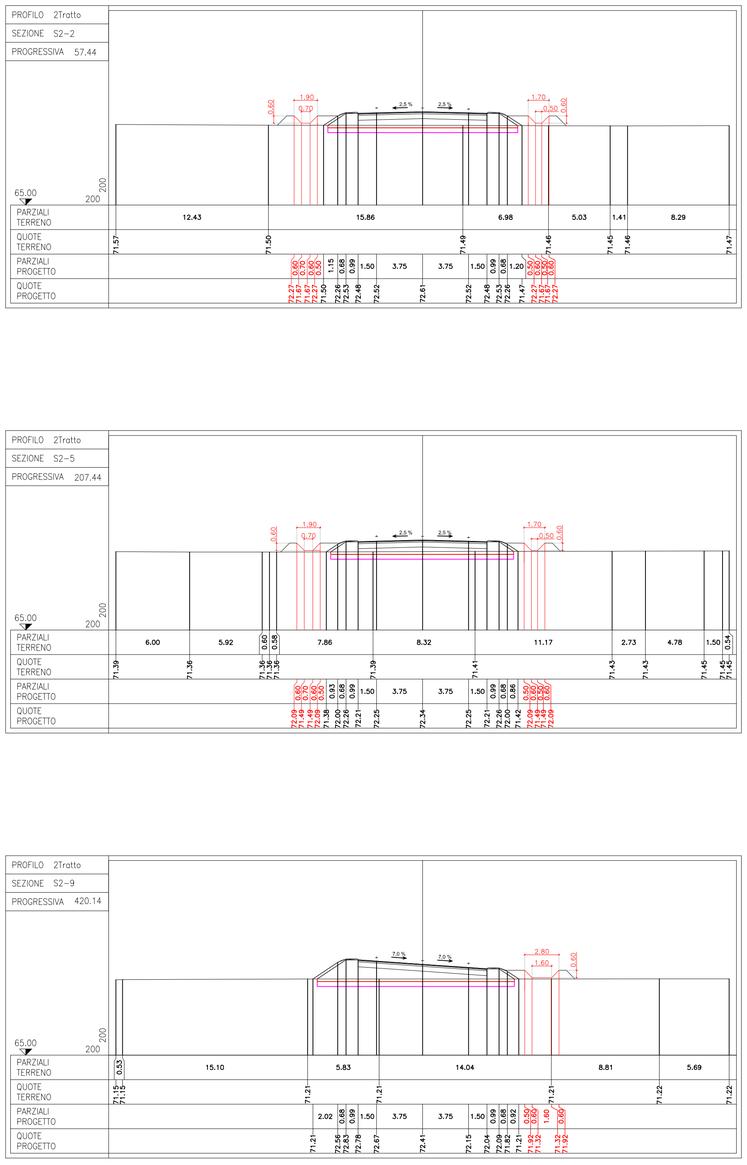

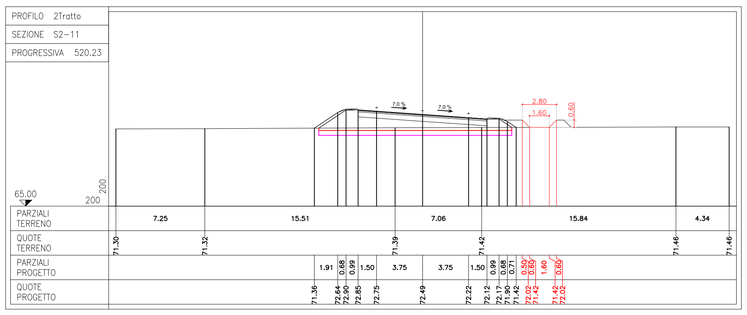

MANUFATTO DI SCARICO B
Scala 1:1000

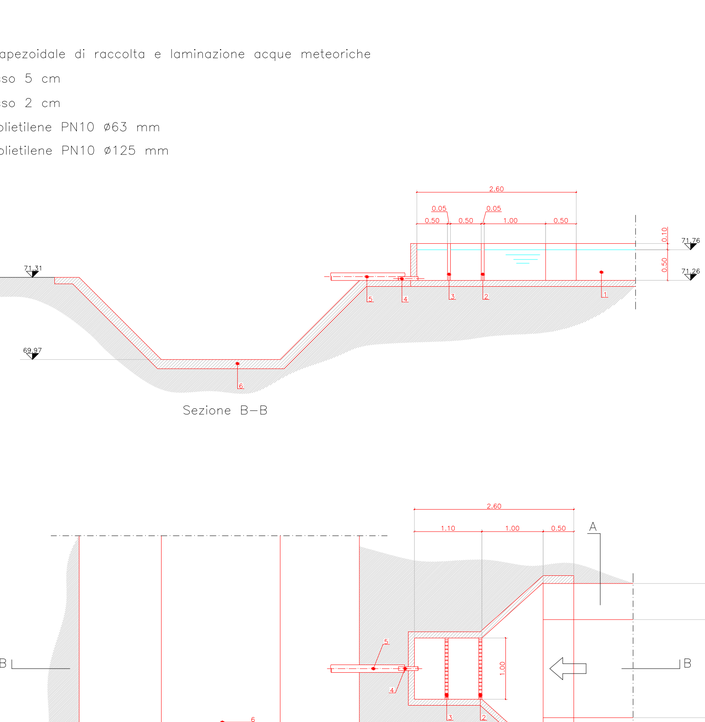

MANUFATTO DI SCARICO B
Scala 1:50

1. Cunetta trapezoidale di raccolta e laminazione acque meteoriche
2. Griglia passo 5 cm
3. Griglia passo 2 cm
4. Tubo in Polietilene PN10 ø63 mm
5. Tubo in Polietilene PN10 ø125 mm
6. Ricettore

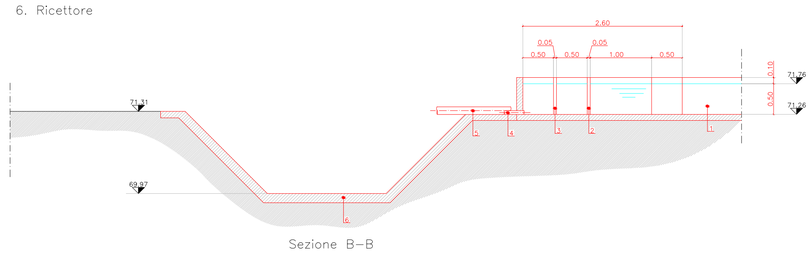

Sezione B–B

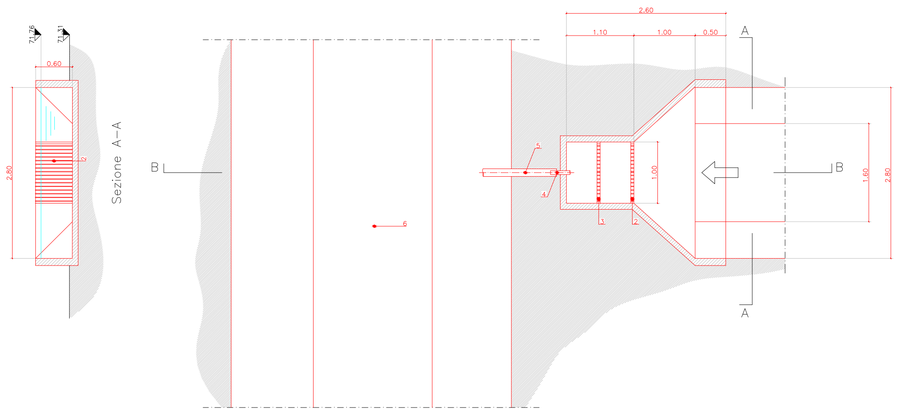

Comune di

MASSALENGO

Provincia di Lodi

Committente
Immobiliare FAIL S.r.l.

Ubicazione
S.P. 23 Località Cascina Postino
Massalengo (LO)

SP 23 "LODI - SAN COLOMBANO AL LAMBRO"
TANGENZIALE ESTERNA AL CENTRO ABITATO DI MOTTA VIGANA
IN COMUNE DI MASSALENGO (LO)

Sistema di raccolta, convogliamento, trattamento e recapito in corpo idrico superficiale delle acque meteoriche di dilavamento provenienti dalle aree impermeabili

Timbro e Firma:
Il Progettista

DOTTORE INGEGNERE
MARCO CATTANEO
INGEGNERIA EDILE - SEZIONE A
SETTORE A: CIVILE ED AMBIENTALE
SETTORE B: INDUSTRIALE
ANNO DI ISCRIZIONE: 1998
N° 1893
ORDINE DEGLI INGEGNERI DELLA PROVINCIA DI PAVIA

Timbro e Firma:
Il Committente

F.A.I.L. S.r.l.
Sede Amm. S.P.23 Loc.Cascina Postino
C.2015 Massalengo (LO)
Partiva IVA n.05438710965

ELABORATO

Manufatto di scarico B:
- sezioni stradali;
- sezioni di dettaglio

DATA	REVISIONE
26 luglio 2019	[00]
10 settembre 2019	[01]
30 settembre 2019	[02]

SCALA
1:1000 / 1:250 / 1:50

TAVOLA
03

Redatto da
G. L. / N. N.

Verificato da
M. C.

Approvato da
M. C.

FILE
03. Manufatto di scarico B - Rev02.dwg

STATUS
Schema esecutivo

Studio Professionale d'Ingegneria

Ing. MARCO CATTANEO

Via A. Grandi, 15b - 27100 PAVIA
Tel: 0382.422.501 - e-mail: spi.cattaneo@gmail.com - web: www.spicattaneo.it

Ordine Ingegneri Provincia Pavia n° 1893 - Albo C.T.U. Tribunale Pavia n°461
Dipartimento VVF Ministero Interni n° PV 01893I00281

TUTTI I DIRITTI RISERVATI
RIPRODUZIONE VIETATA