



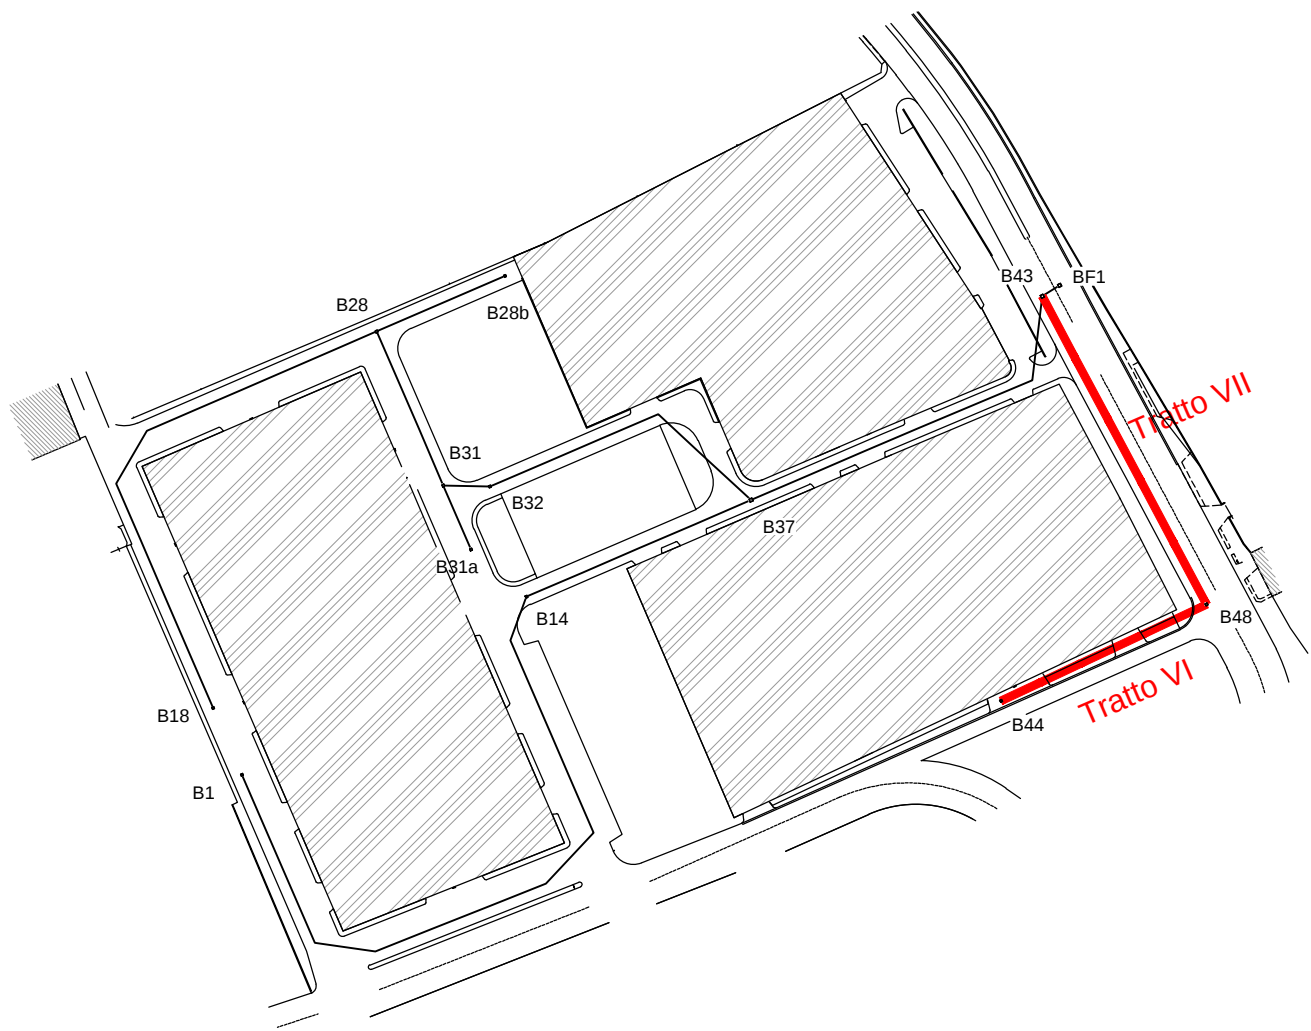

ELEMENTI VERTICALI FOGNA	LIVELLETTA	< Tratto VI - Tubo N° 315 > L = 78,00 m 844 = 16,290 - 848 = 15,900		< Tratto VII - Tubo N° 500 > L = 120,00 m 848 = 15,700 - 843 = 15,10	
	PENDENZA	1	$\Delta = 39,0 \text{ cm}$ P = 0,005	2	$\Delta = 60,0 \text{ cm}$ P = 0,005
ELEMENTI VERTICALI STRADA	LIVELLETTA				
	PENDENZA				
	RACCORDI				

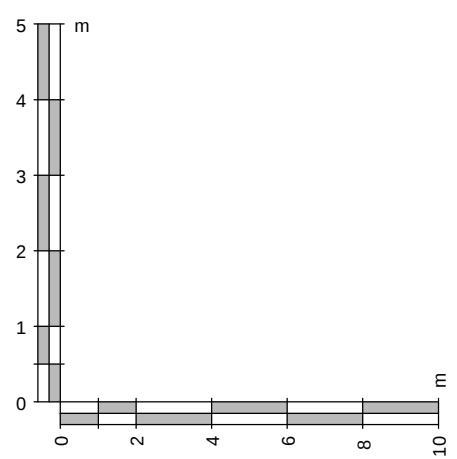

SCALA DELLE DISTANZE 1 : 200
SCALA DELLE ALTEZZE 1 : 100

Quota di paragone 5,00

PICCHETTI	B44	B45	B46	B47	B48	B49	B50	B51	B52	B43
QUOTE TERRENO	17,40	17,39 17,36	17,18	17,05	17,13 17,33	17,49 17,50 17,59	17,12 16,82 16,54	16,92 16,92	16,78 16,48	16,40
DISTANZE PROGRESSIVE	0,00	15,00	30,00	44,50	58,00	70,00	82,00	94,00	106,00	118,00
DISTANZE PARZIALI		15,00	2,25	12,75	24,50	11,63	6,53	5,34	3,88	1,85
QUOTE PROGETTO STRADA	17,45	17,44 17,44 17,44	17,79	17,78	17,78 17,45 17,50	17,56	17,29	17,21 16,95	16,85	16,73
DISTANZE PARZIALI PROGETTO		17,25		48,88	6,53	5,34	52,87	47,13	24,00	24,00
CURVE E RETTIFI	< R1 > L = 78,00 m					< R2 > L = 120,00 m				
QUOTE FONDO FOGNA DI PROGETTO	16,29	16,22	16,14	16,02	15,90 15,70	15,58	15,46	15,34	15,22	15,10 14,89
DISTANZE PARZIALI FOGNA		15,00	15,00	24,50	23,50	24,00	24,00	24,00	24,00	24,00
DISTANZE ETTOMETRICHE										

COMUNE DI VOLLA PROVINCIA DI NAPOLI

COMUNE DI VOLLA - IV settore
Progetto Esecutivo
Validazione ai sensi ex Art. 47 DPR
554/99 e Art. 55 DPR 207/2010
del 21/01/2013
prot. n° 21/01/2013
IL RUP
Ing. OSCAR GATTA
Responsabile del Settore

PROGETTO ESECUTIVO
OPERE DI URBANIZZAZIONE
Piano Urbanistico Attuativo Lottizzazione
Convenzionata Aree per Attività Produttive
Approvato con D.G.C. n. 91 del 19/07/2010



9.3b

Consorzio Sebeto

Scala

1:200 / 1:100

Data

PROFILO FOGNA BIANCA
TRATTO VI - VII
(B44-B48 / B48-B43)

MODIFICATA A SEGUITO PARERE CONFERENZA DI SERVIZI E
PRESORZIONI DELLA PROVINCIA DI NAPOLI - Note del 11/01/2013 prot. n. 200

Progettisti

ING. GIUSEPPE BIANCHI
ING. GIUSEPPE BIANCHI
ING. GIUSEPPE BIANCHI