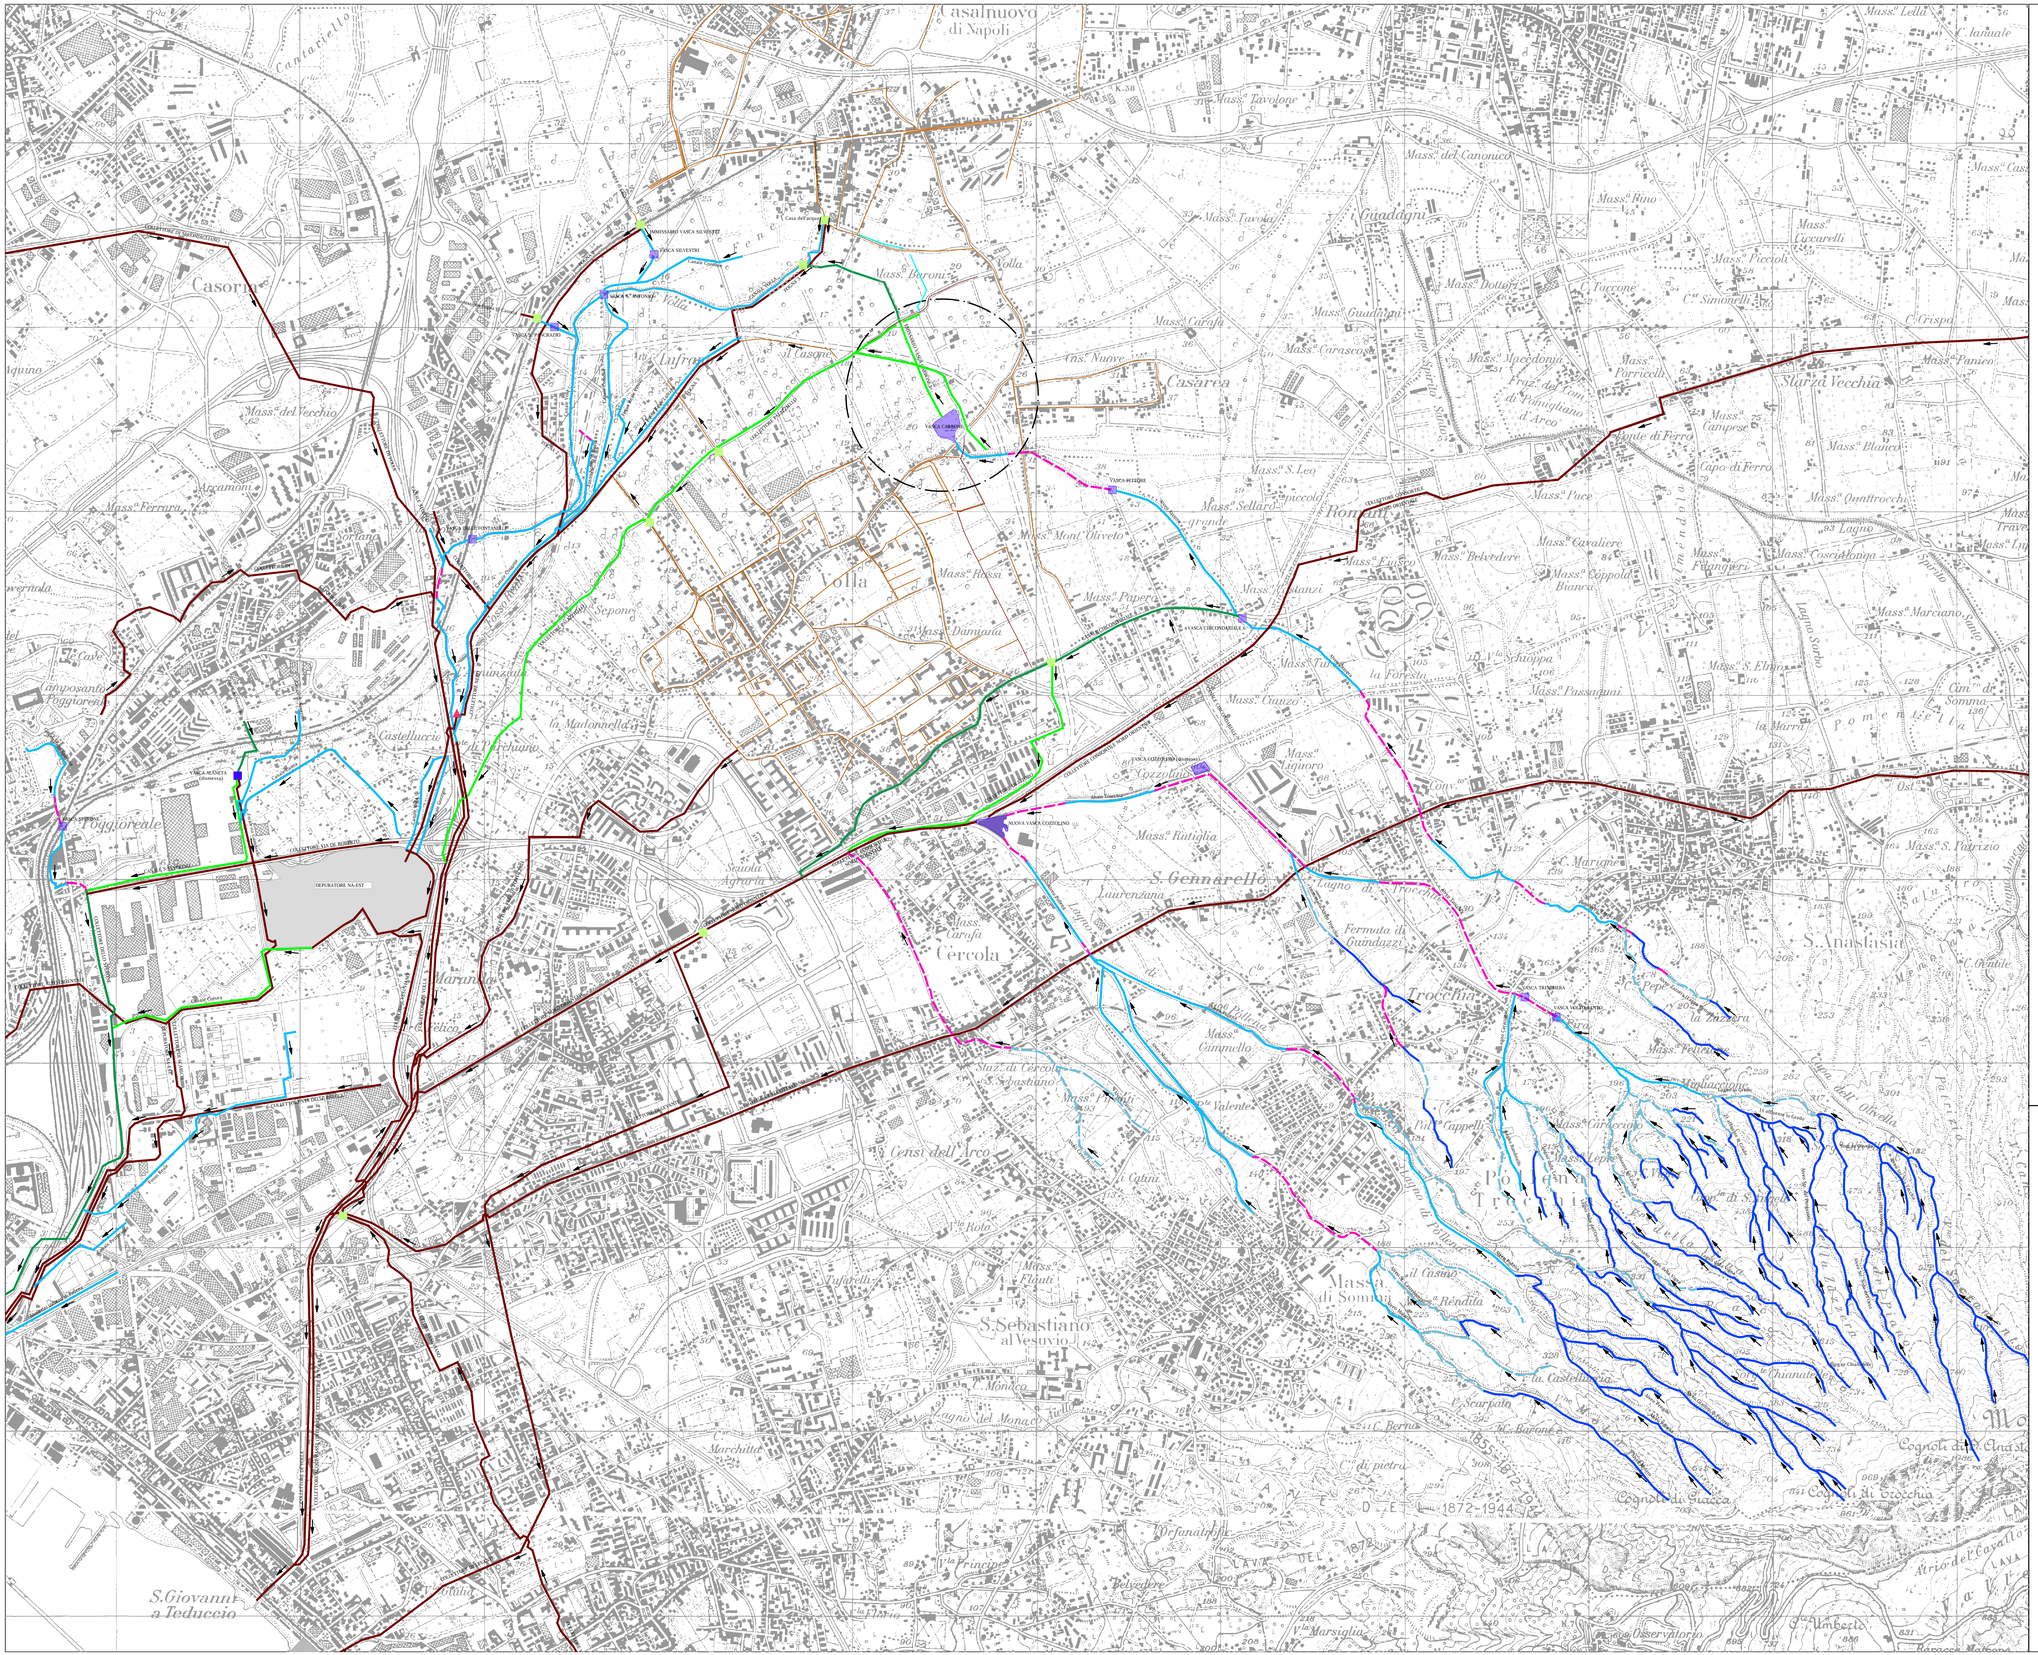

LEGENDA TRATTI

RETICOLO IDROGRAFICO NATURALE ED ARTIFICIALE

- COLLETTORE ACQUE BIANCHE GESTITO DAL CONSORZIO DI BONIFICA
- COLLETTORE ACQUE MISTE GESTITO DAL CONSORZIO DI BONIFICA (PRO TEMPORE)
- CANALE A CIELO APERTO
- CANALE TOMBATO
- FOGNE PLUVIALI
- ALVEO STRADA
- IMPLUVI NATURALI
- VASCHE

OPERE ATTINENTI AL SERVIZIO IDRICO INTEGRATO

- COLLETTORE COMPRENSORIALE
- FOGNE NERE E/O MISTE
- PARTITORE
- SOLLEVAMENTO

AREA D'INTERVENTO

Ambito Territoriale Ottimale n.3
Ente d'Ambito Sarnese Vesuviano

GORI
GESTIONE OTTIMALE RISORSE IDRICHE

Progetto n.ª 3.2.12	Cod. Int. RI.GR.147

Area gestionale costiera
Comuni di Volla e Casalnuovo di Napoli
Completamento delle opere relative al collettore fognario di via De Carolis e interventi di risanamento igienico-sanitario nella piana del fiume Volla

Progetto Esecutivo

Elaborato: EG 01

Scala: 1:10.000

Titolo: Inquadramento territoriale dell'area d'intervento con indicazione della rete fognaria esistente

ags AccaGori Servizi Gruppo Acea

INGEGNERIA - PROGETTAZIONE
ing. Domenico Cesare

INGEGNERIA
Il Responsabile
arch. Vincenzo Sansone

INGEGNERIA E SISTEMI DI GESTIONE
Il Responsabile
ing. Andrea Palombo

Collaboratori:
arch. Carmela Consoli

Rev.	Data	Redatto	Verificato	Approvato

COD. INTERNO

RIF. INT. ELABORATO

Il R.U.P.