



COMITENTE



Comune di CELANO
Provincia di L'Aquila



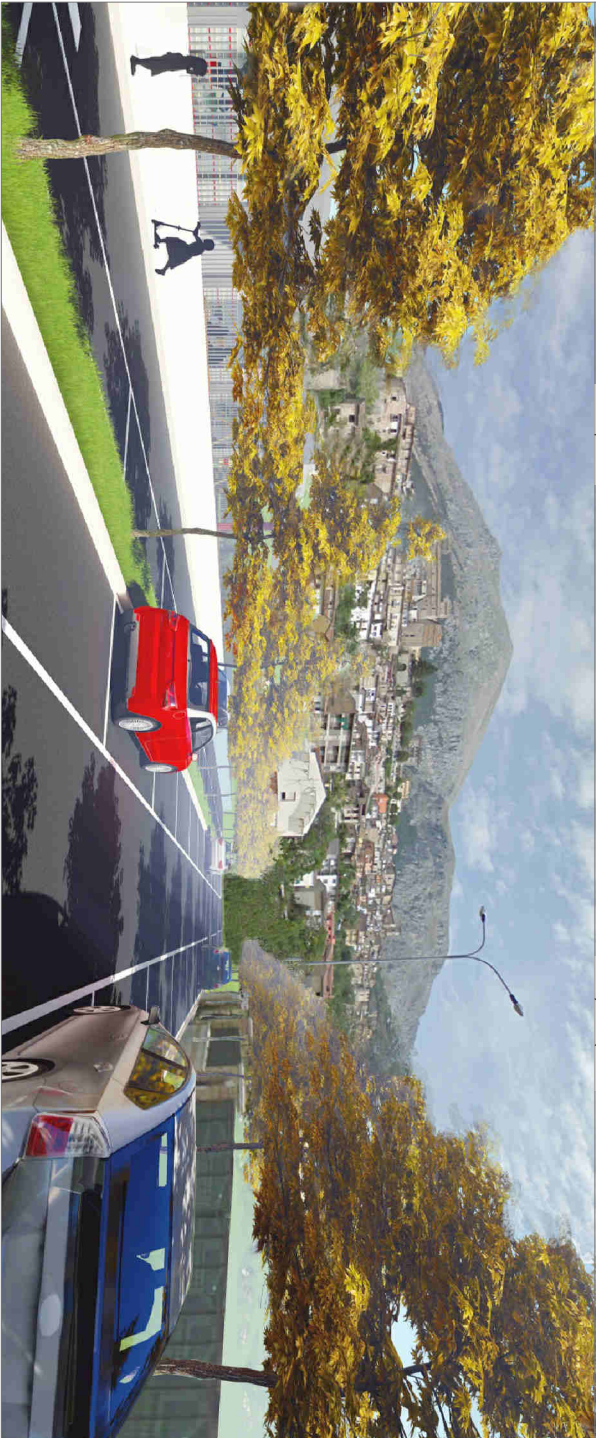



Presidenza del Consiglio dei Ministri

PROGETTO

RIQUALIFICAZIONE URBANA, SOCIALE E CULTURALE
AREE DEGRADATE
RIONE MURICELLE, STAZIONE, TRIBUNA E VASCHE

TTITOLO

URBANIZZAZIONI

Post operam: Planimetria generale

FORMATO

A2

SCALA

1:1.000

PROGETTISTA



STUDIO PARIS ENGINEERING
Via G. Amendola, 48
67051 AVEZZANO (AQ)
tel/fax: 0863.1940207
email: info@studioparisengineering.it

TIMBRO E FIRMA



ACCREDITED
9001:2015

REVISIONE	DATA	DESCRIZIONE	REDATTO	CONTROLLATO	APPROVATO
0	novembre 2017	progetto definitivo - esecutivo	VJB	PE	LP
ELABORATO					
TAV. AR.C. 62					

Il presente elaborato e di proprietà dello STUDIO PARIS ENGINEERING e a termini di Legge non può essere copiato, riprodotto o divulgato senza autorizzazione scritta dello stesso